


1 darba vieta (—)

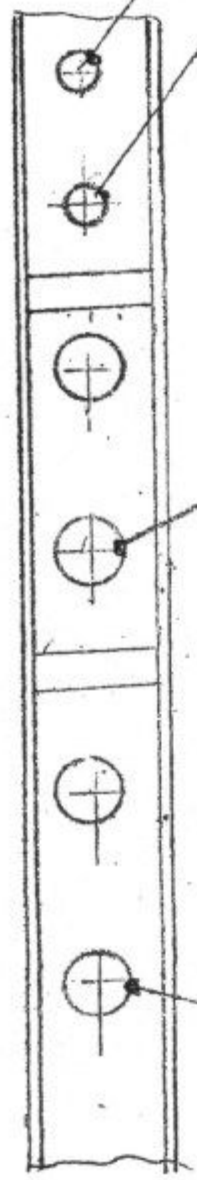

2 gb sienas kontakti ar saņemojumu aizsardzību datoru tīklam 220V kopējā jauda 3kw


2 gb sienas kontakti ar saņemojumu aizsardzību palīg-iekārtām 220V 3kw 1 pāzu elektr. automāts

Internetis
Telefons

BŪVES 1 STĀVA PLĀNA SHĒMA

Darba vietas - 41 gb
Internetu līnija visā koridora garumā.

Remontējamās telpas


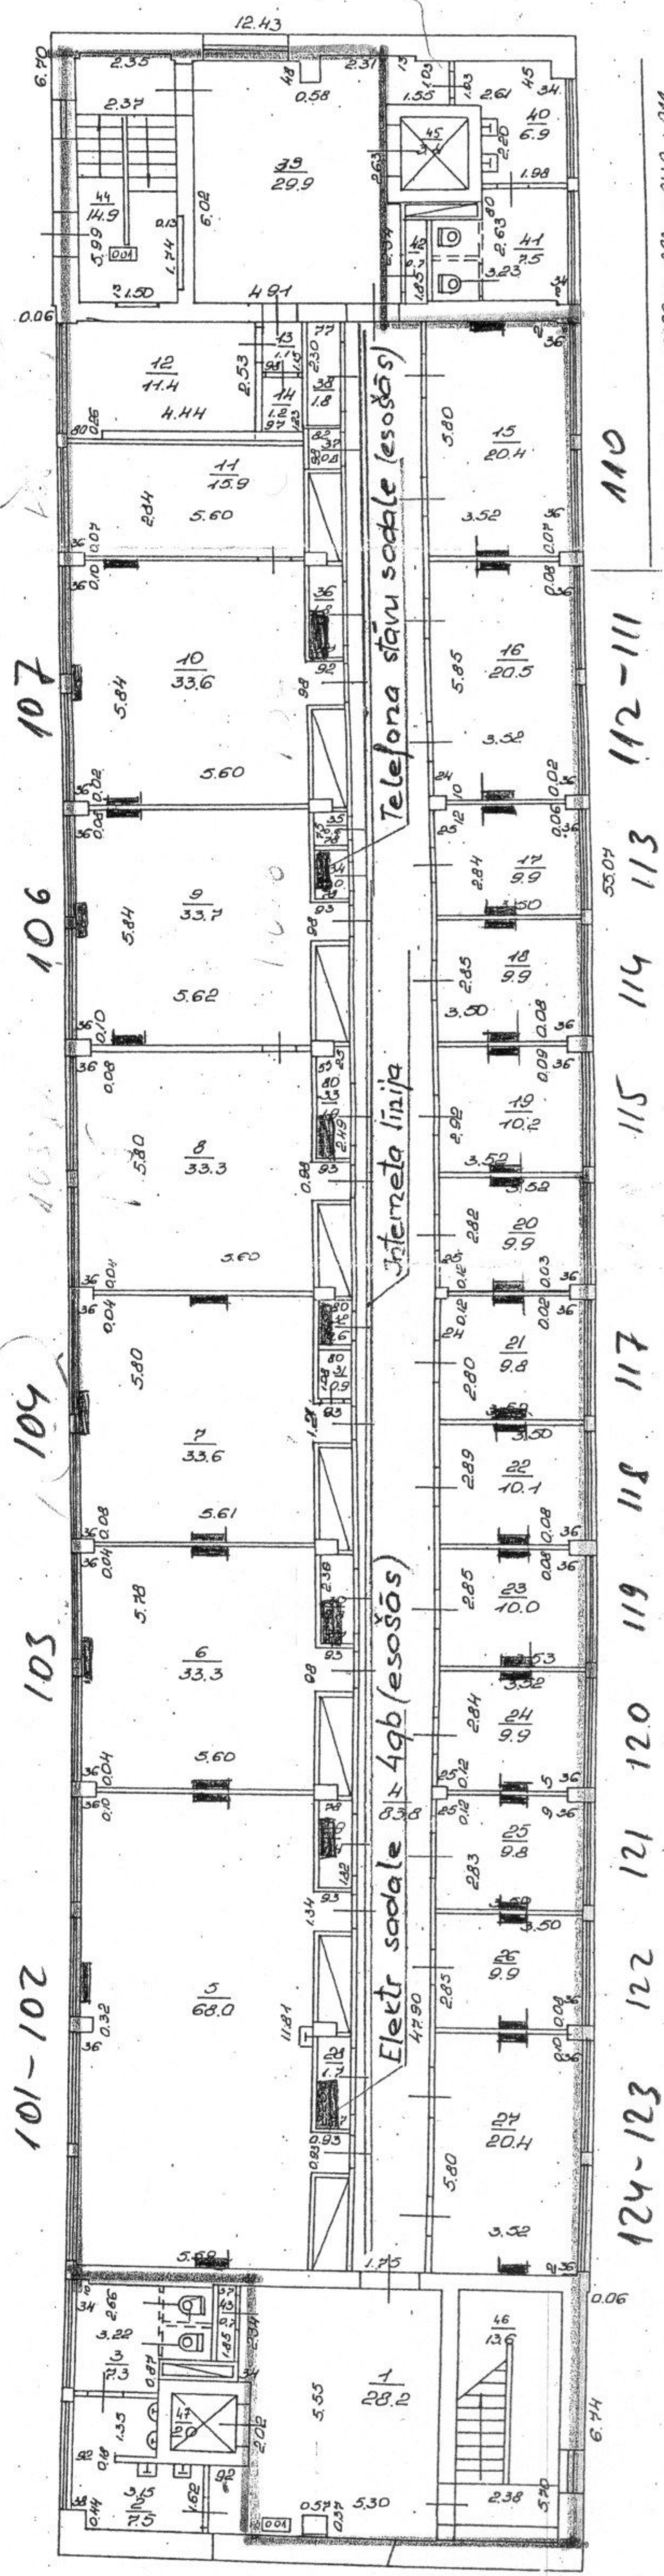


110


111 112-111
113 114 115 116 117
118 119 120 121 122 123-123

Būves kadastra apzīmējums: 0100.1.082.1.0110.1.011

Remontējamo telpas
Darba vietas 28 gab

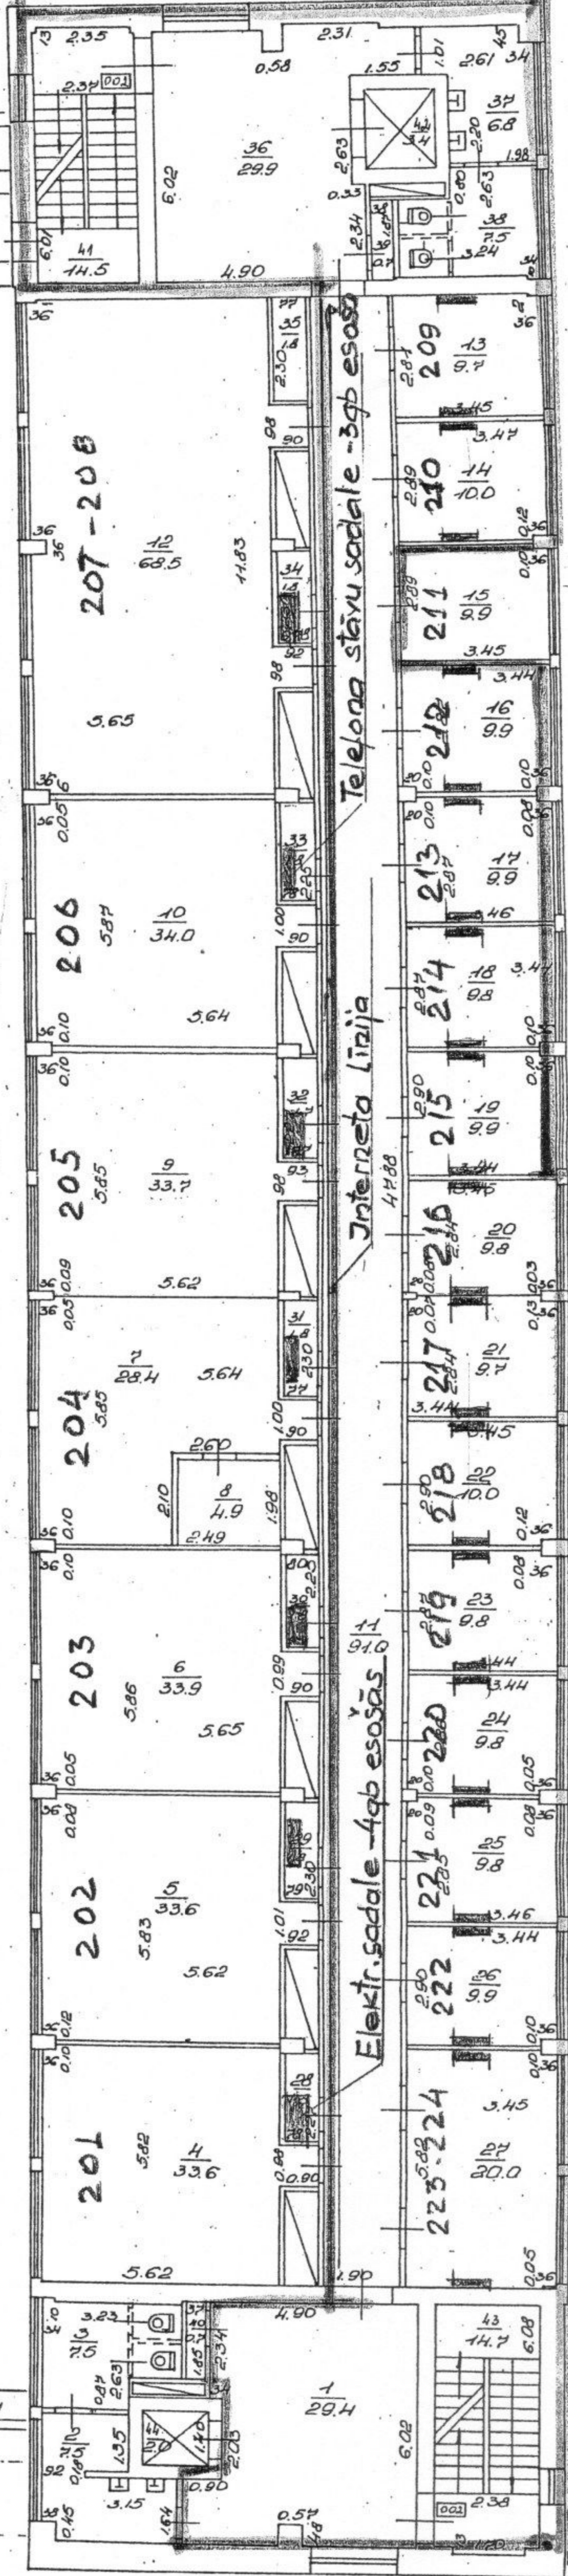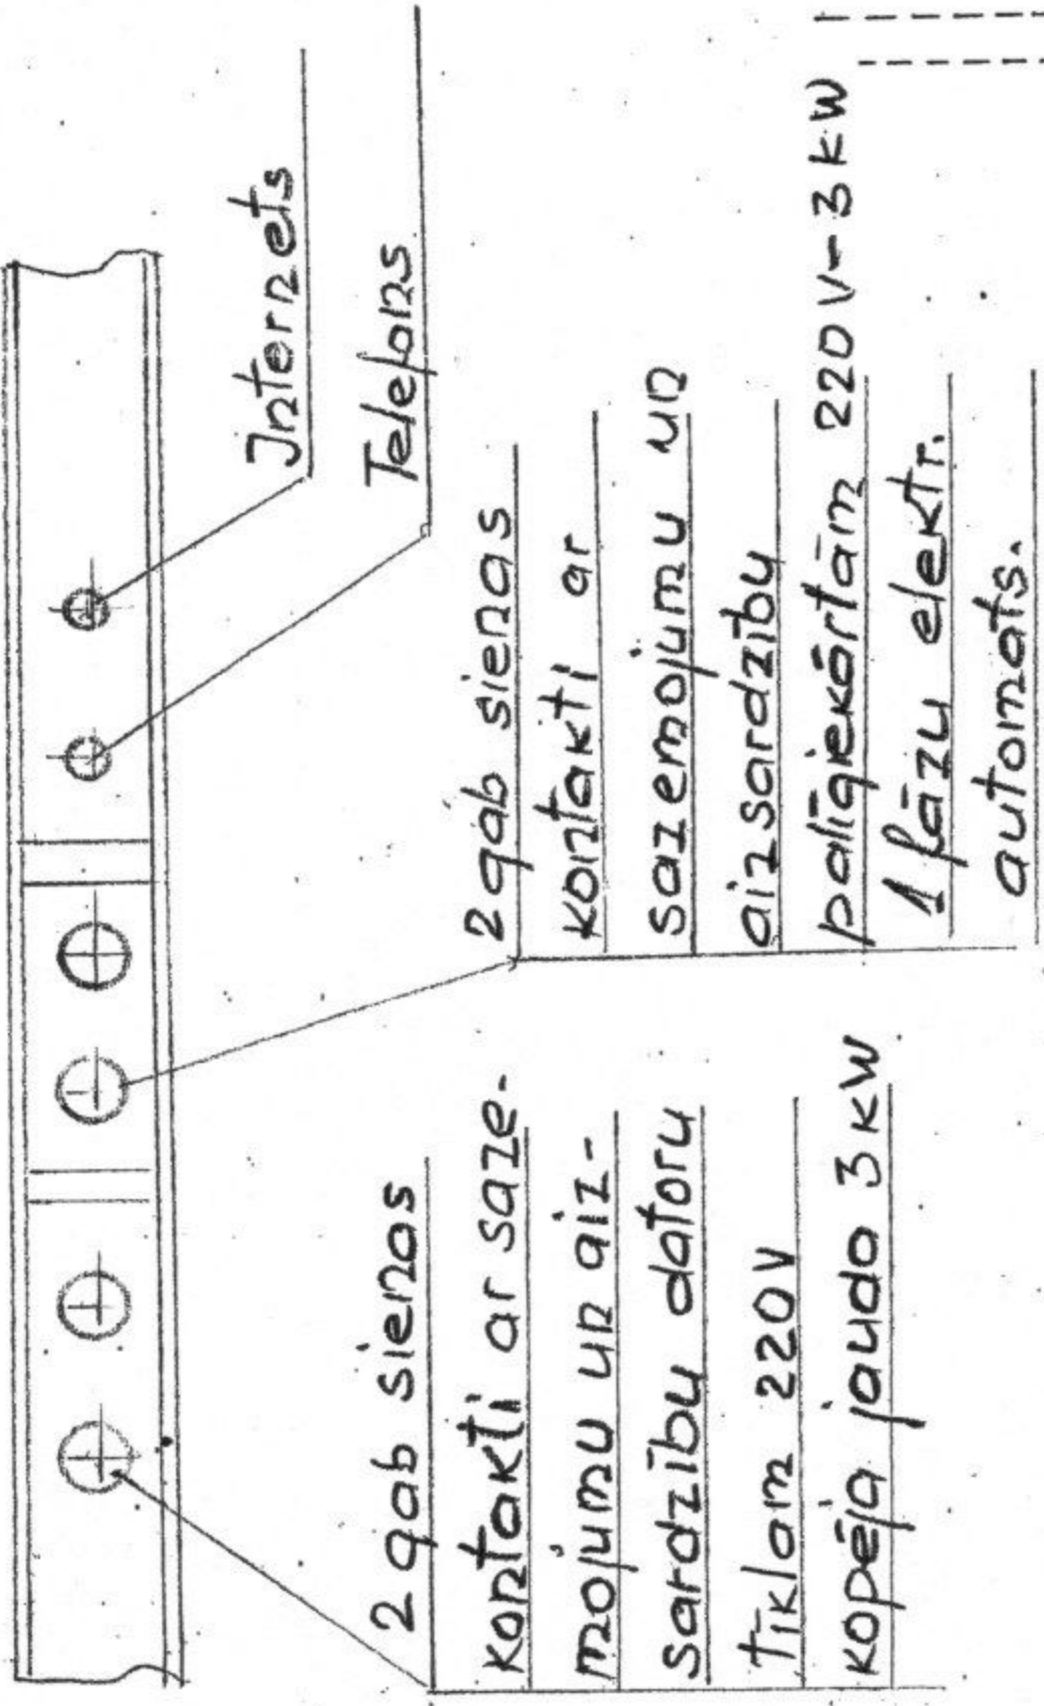


1 Darba vieta ()

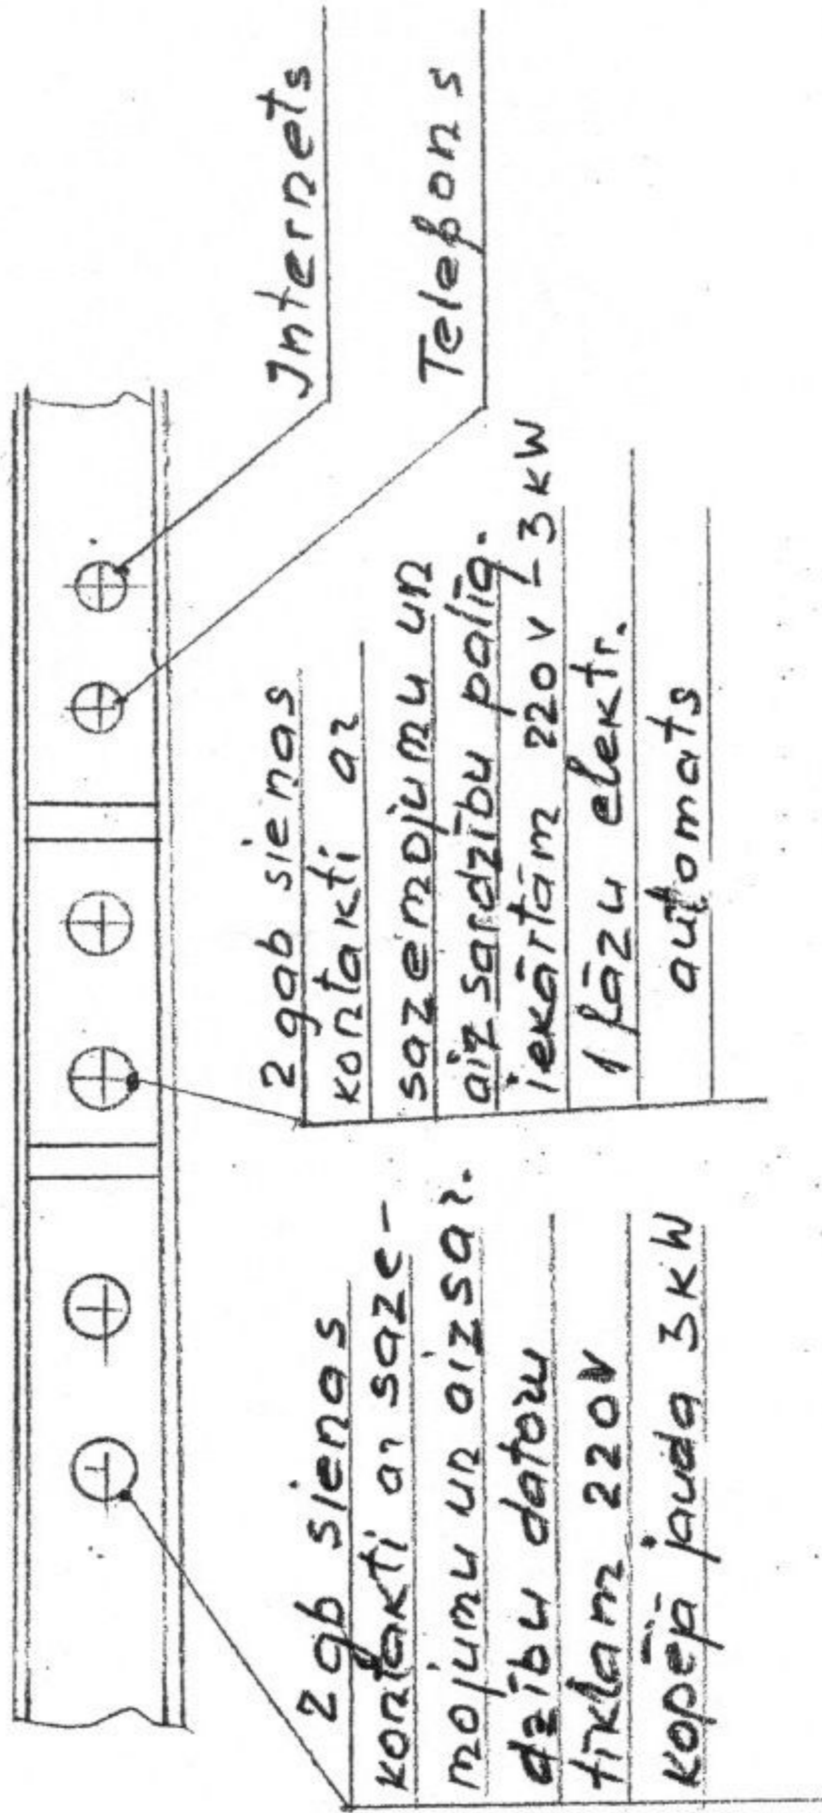

Remotējāmās telpas

Darba vietas 38 gb

303 304

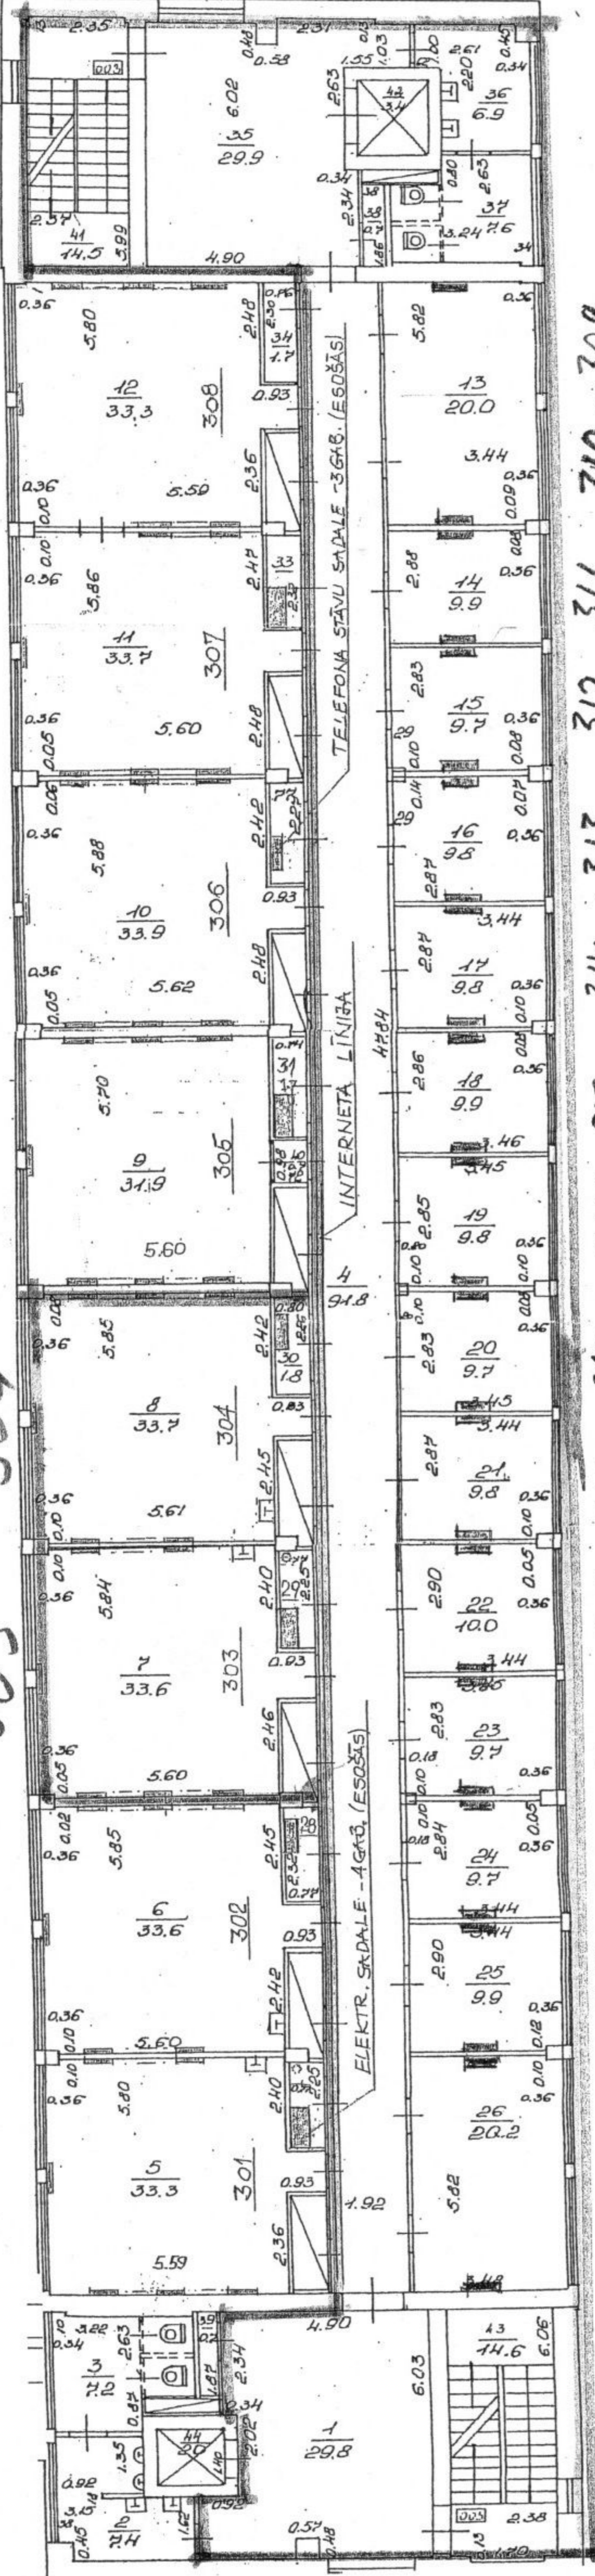



324 322 321 320 319 318 317 316 315 314 313 312 311 310 - 309



Remontējams telpas,

— Darba vietas 26 gb

1 Darbo vieta (—)

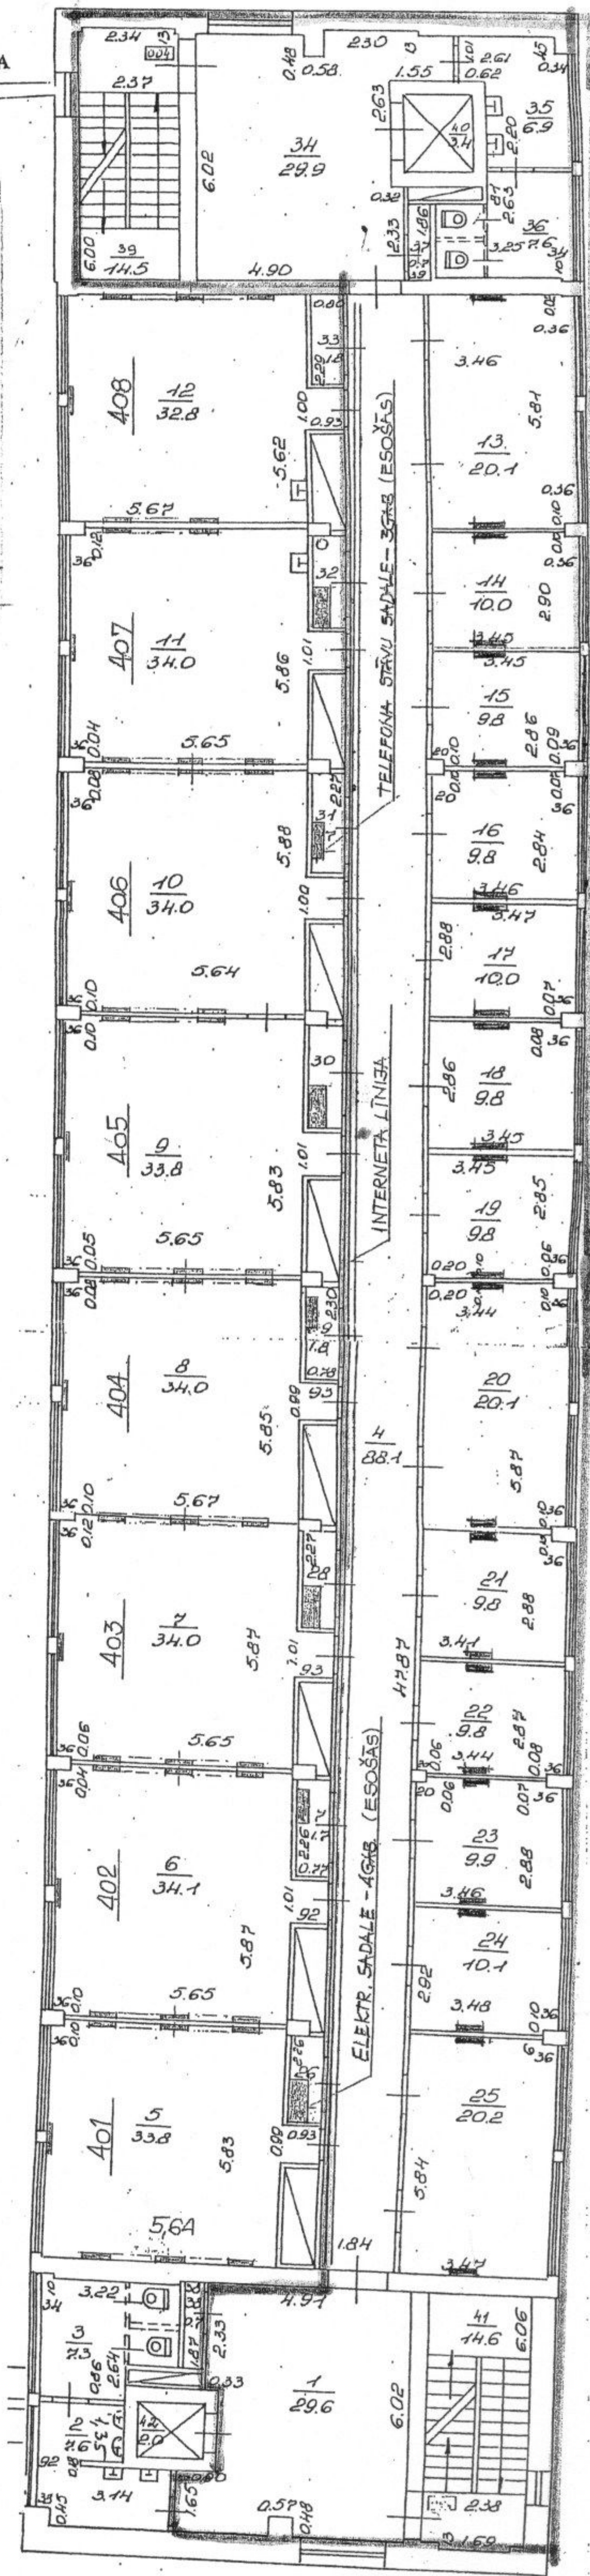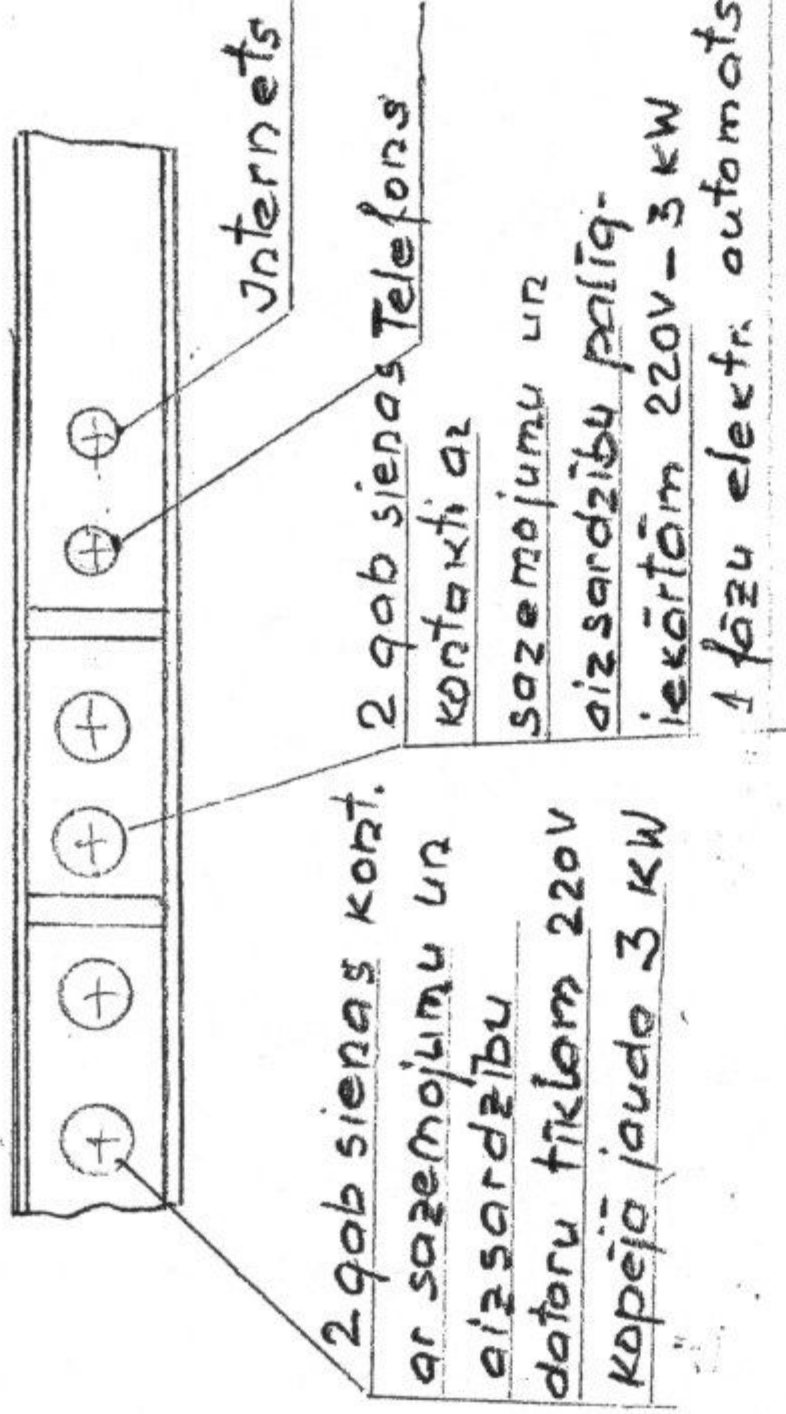

424-423 422 421 420 419 418-417 416 415 414 413 412 411 410-409

BŪVES 7 STĀVA PLĀNS SH.LMA


1 Darba vieta (—)

Remontejamās telpas.

Darbo vietas 16.96

Internaeta līnija visā

koridora garumā.

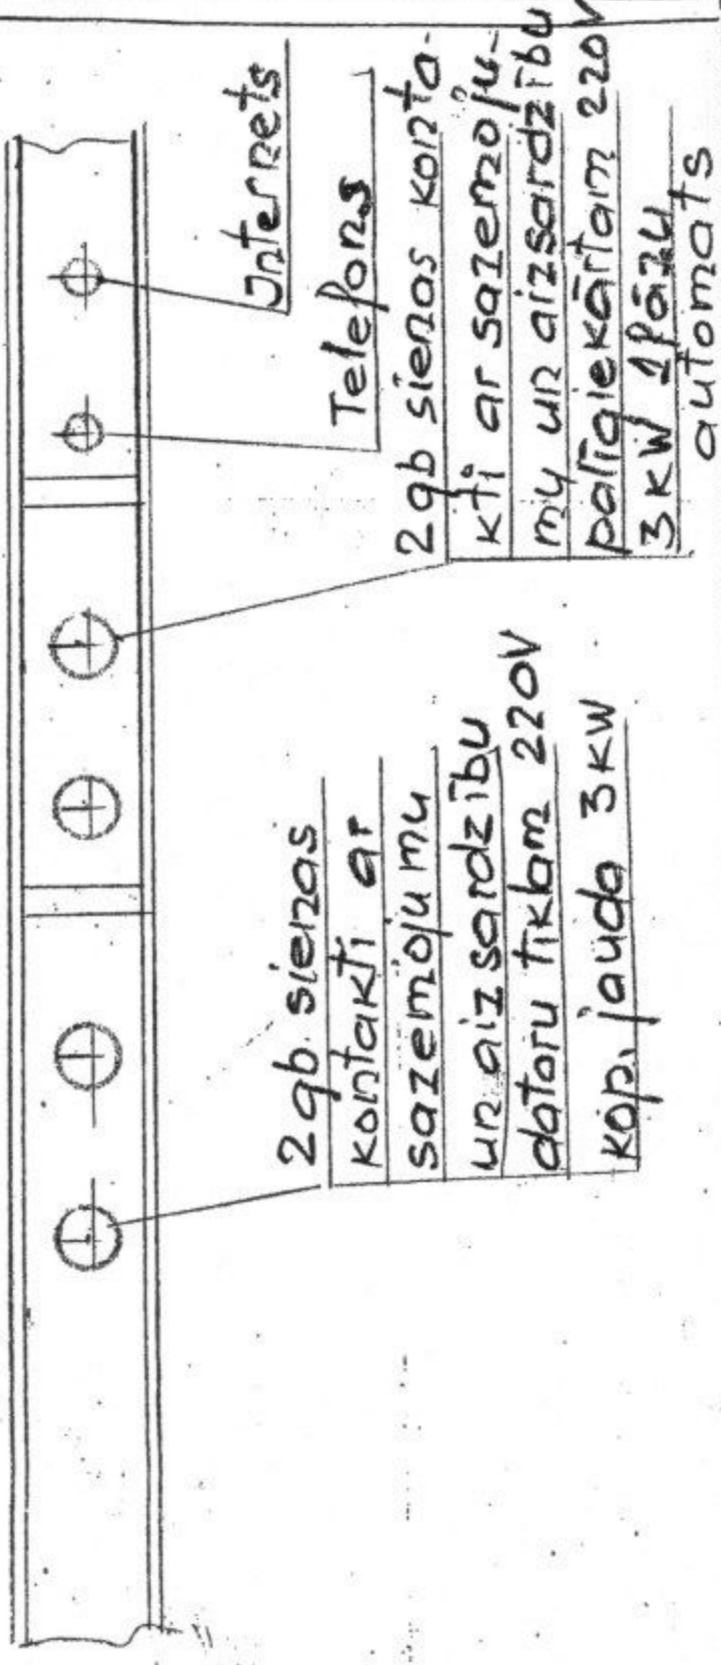

Būves kadastra apzīmējums: 0100, 082, 0440, 011

