#7. pielikums
Korpusa A 2 stāva plāns

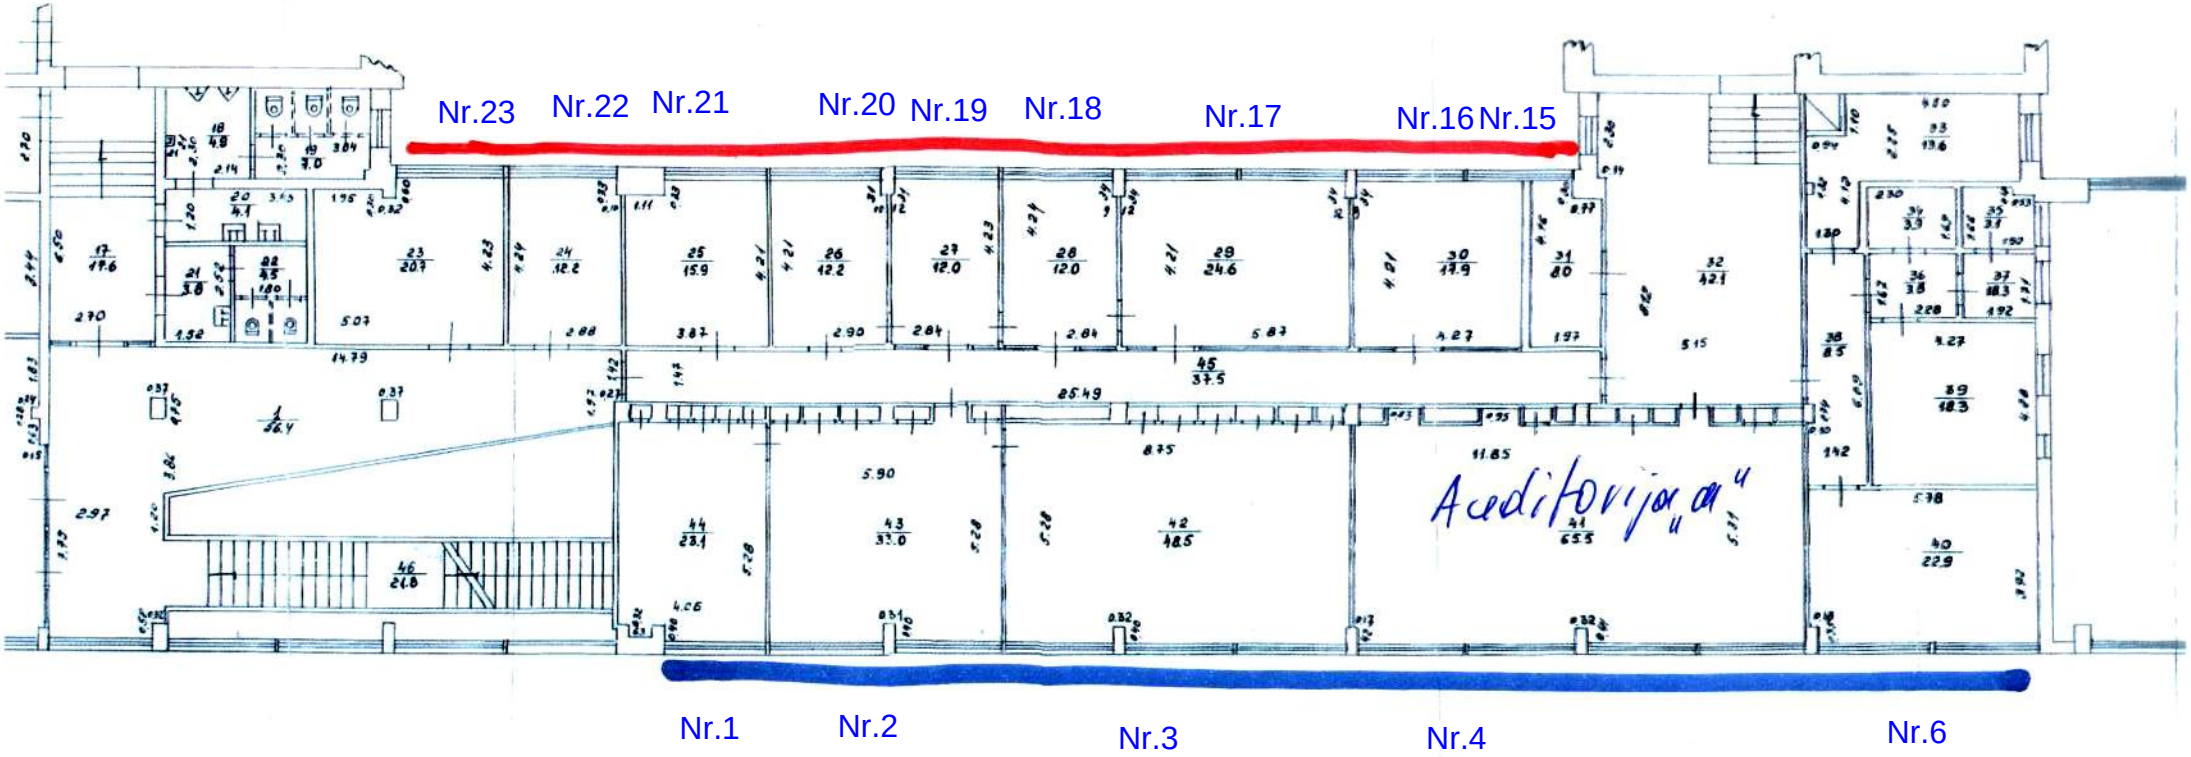

— Al logi

— PVC logi