


1 darba vieta ()

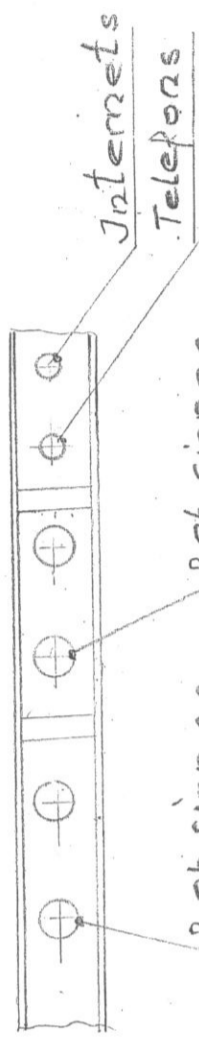

BŪVES 1 STĀVA PLĀNA SHĒMA

- 2 qb sienas kontakti ar saņemojumu aizsardzību palīgiekārtām 220V 3kW 1 fāzu elektr. automāts
- 2 qb sienas kontakti ar saņemojumu un aizsardzību datoru tīklam 220V kopējā jauda 3kW


Darba vietas - 41 qb
Internetu līnija visā koridora garumā.

Remontējamas telpas




Naremontēti

Naremontēti

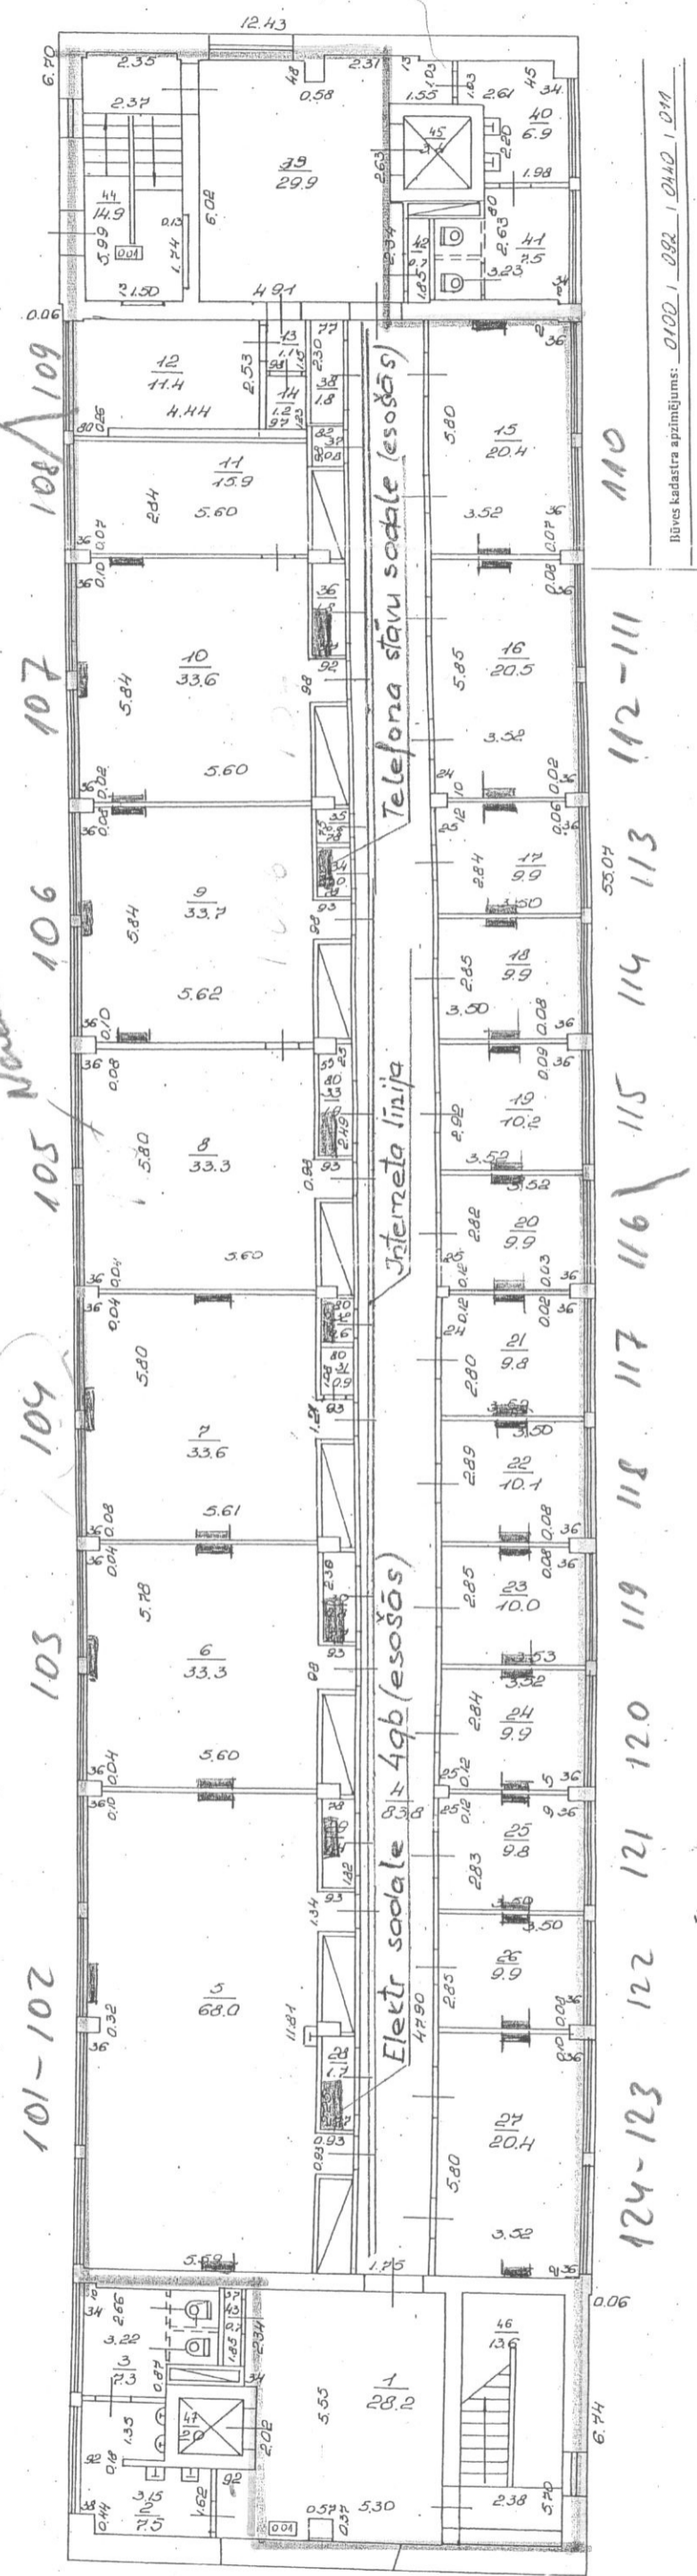

Būves kadastra apzīmējums: 01001 092 0140 014

BŪVES 2 STĀVA PLĀNA SHĒMA

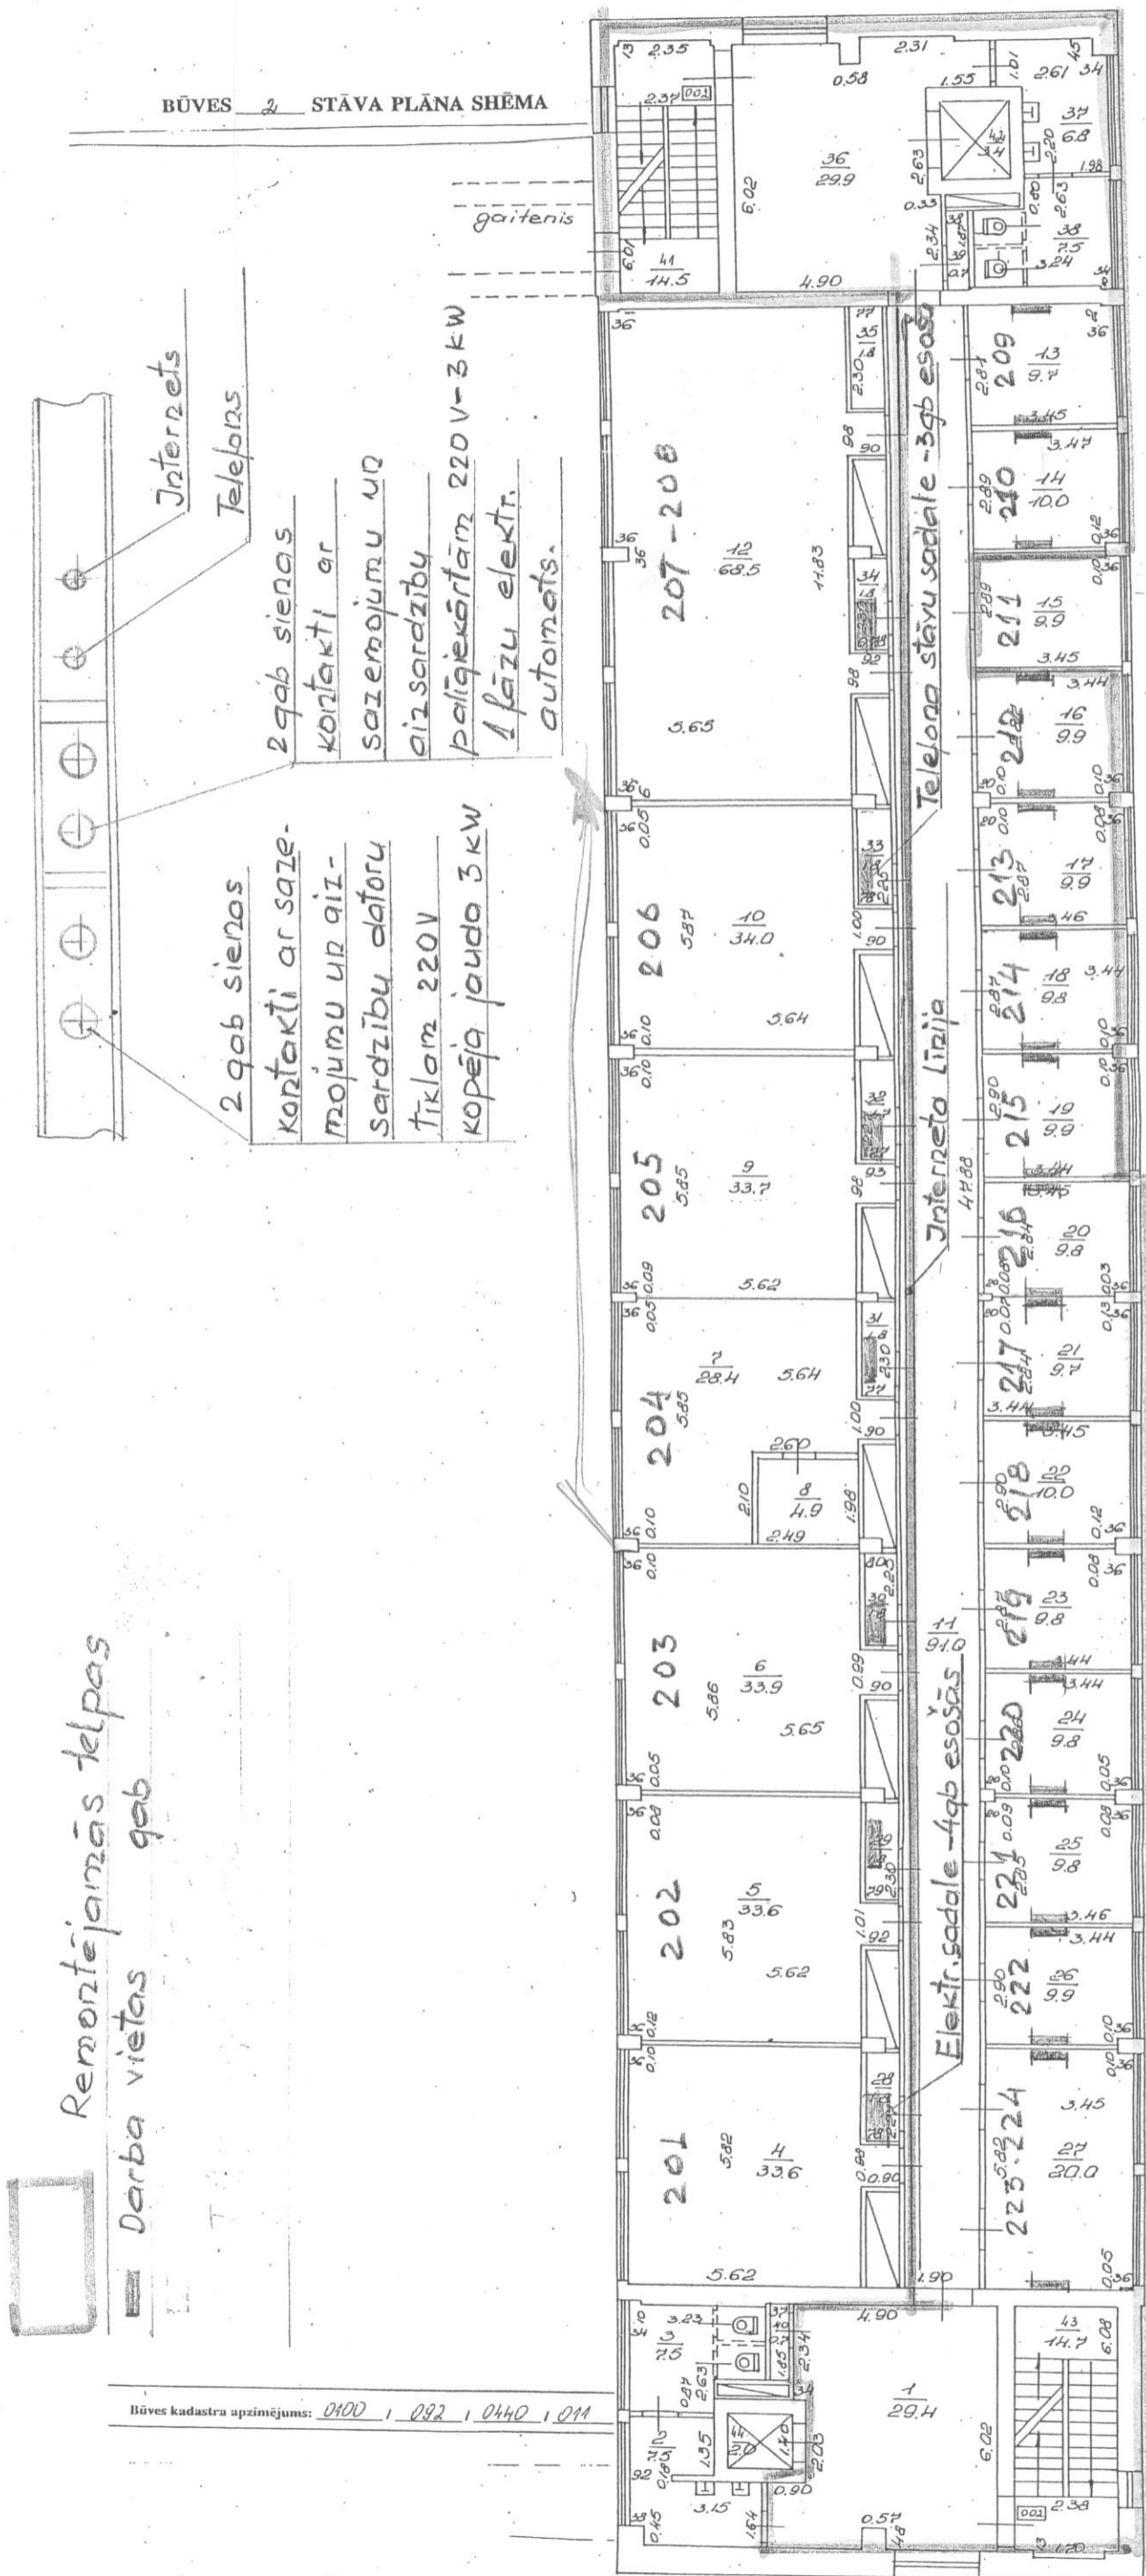

Remontējamās telpas
Darba vietas gab


2 qab sienas
kontakti ar saze-
mojumu un aiz-
sardzību datoru
tiklām 220V
kopēja jauda 3 kW

2 qab sienas
kontakti ar
sazemojumu un
aizsardzību
palīgierīcīm 220V-3kW
1 fāzu elektr.
automāts.

Internets
Telefons


Būves kadastra apzīmējums: 0100 | 022 | 0440 | 011

1 Darba vieta ()

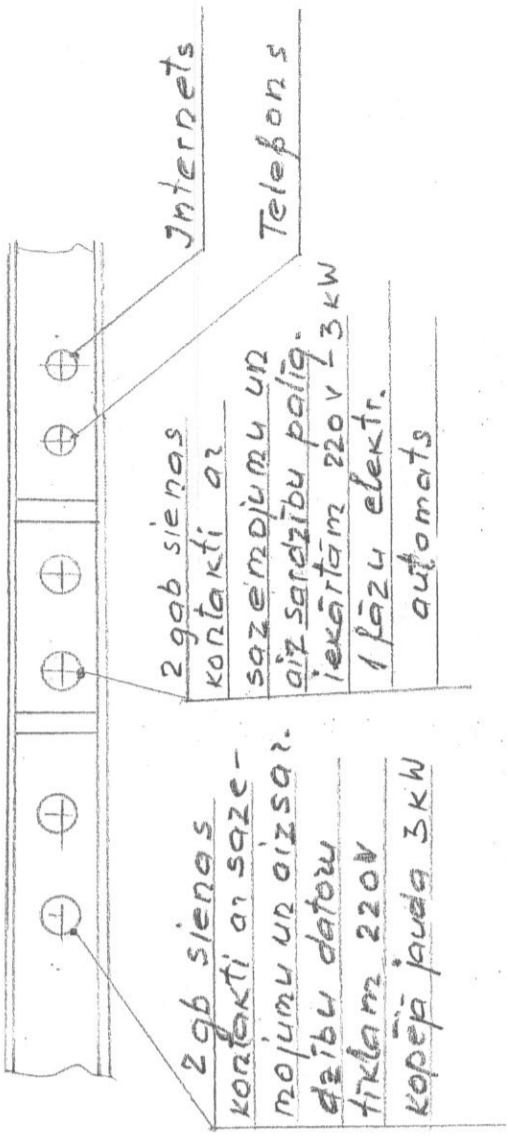

Remotējāmās telpas


Darba vietas 38 gb

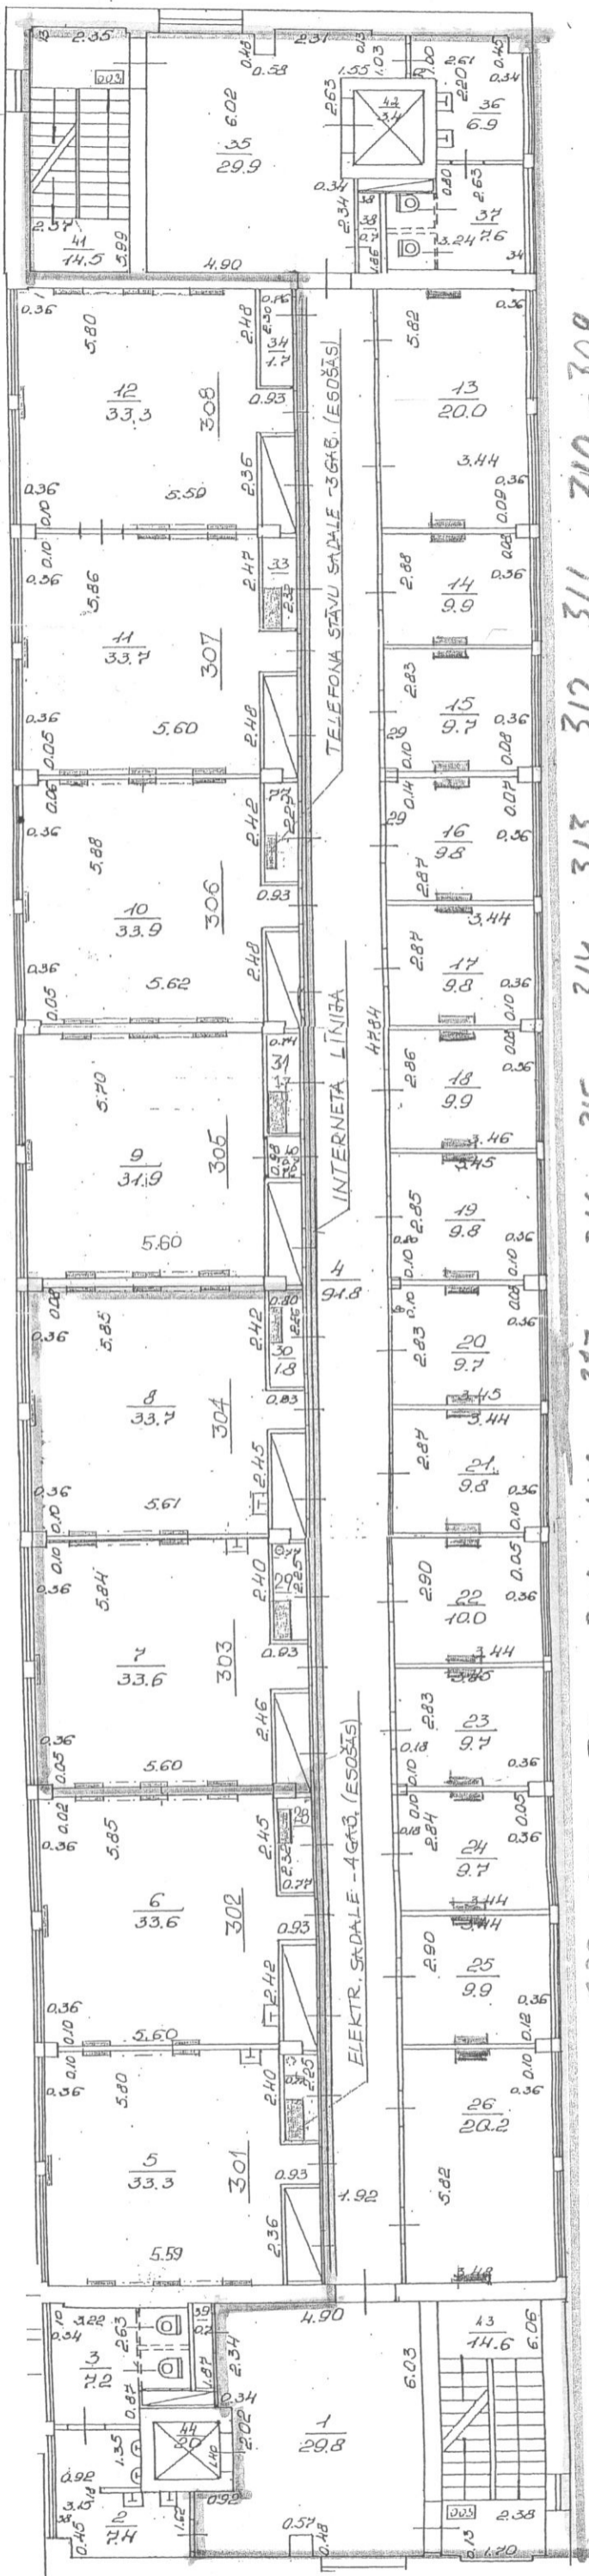


324 322 321 320 319 318 317 316 315 314 313 312 311 310 - 309

Remontejamās telpas,
 Darba vietas 26 gb

1 Darba vieta (—)

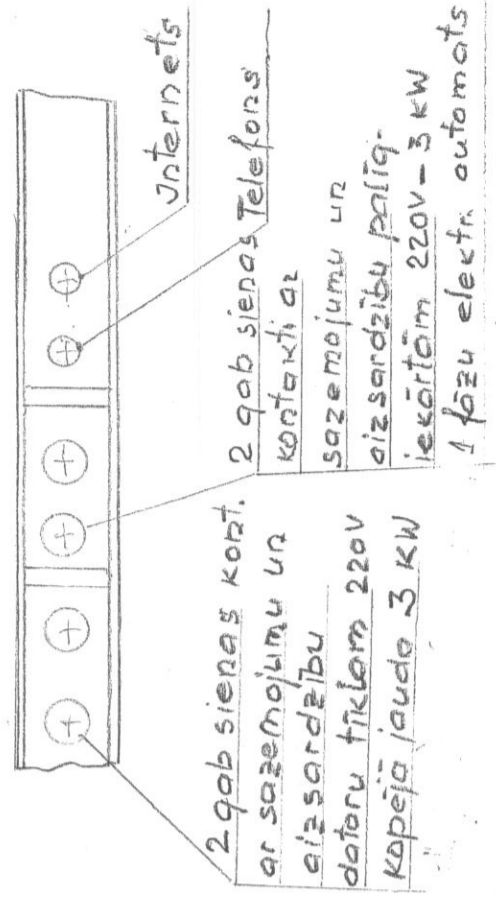

2 gab sienas kont. ar saņemumu un aizsardzību datoru tīkļiem 220V kopējā jauda 3 kW

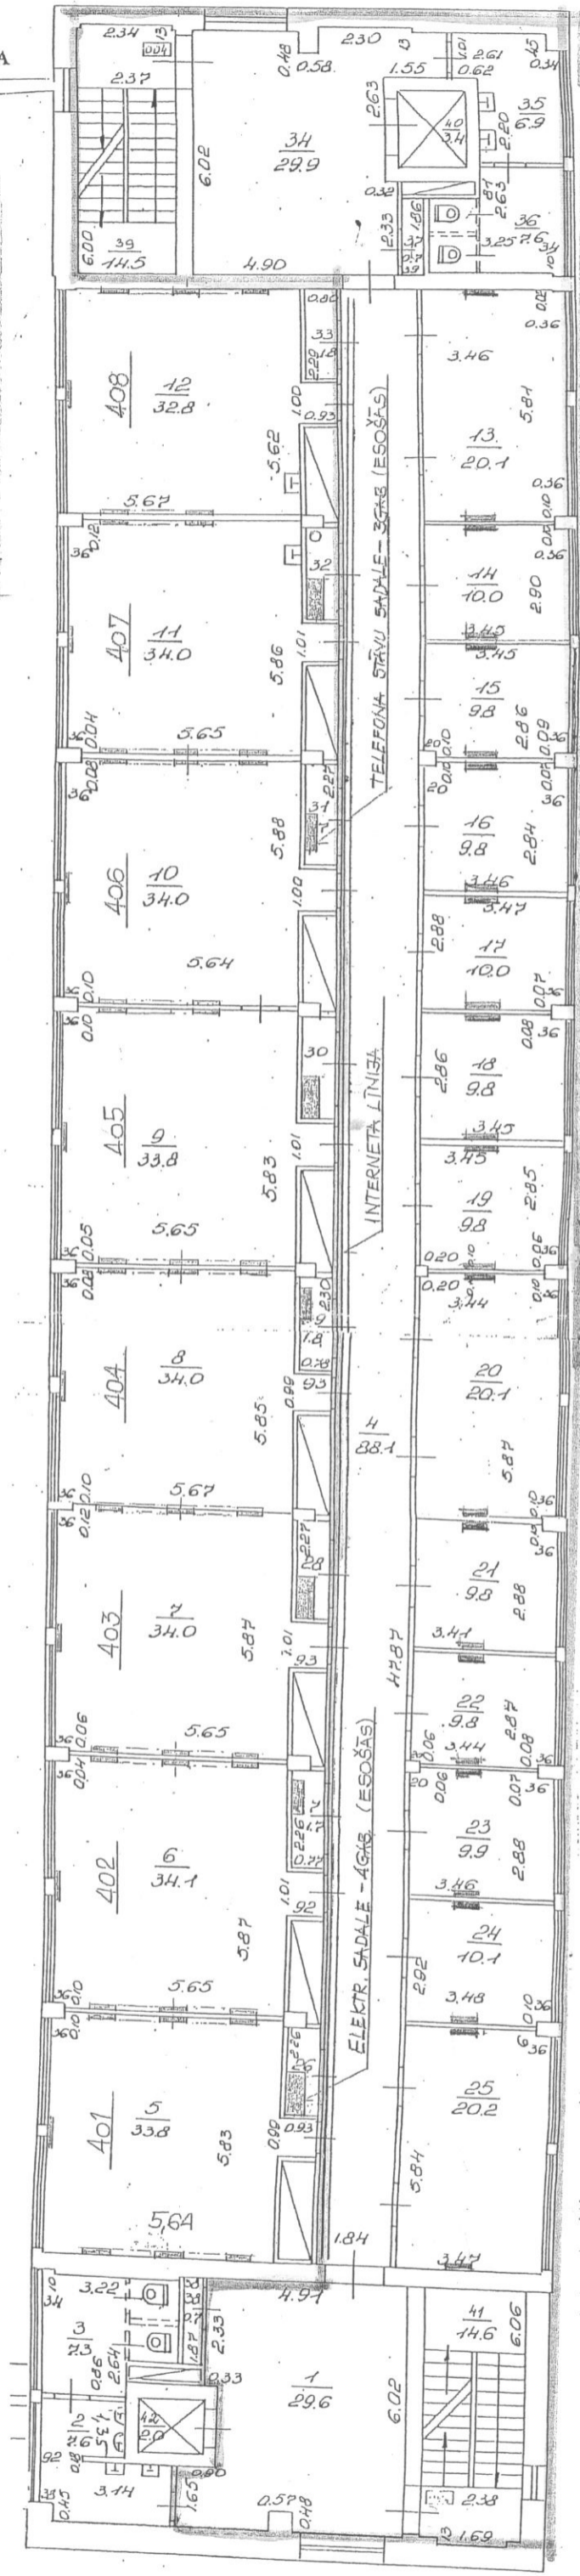

424-423 422 421 420 419 418-417 416 415 414 413 412 411 410-409

1 Darba vieta ()

Remontejamās telpas.

Darbo vietas 16 qb

Interna līnija visā

koridora garumā.


BŪVES 7 STĀVA PLĀNS SH.LMA

2 qb sienas kontakti ar saņemšanu un aizsardzību datoru tīklam 220V kōp. jauda 3 kW

2 qb sienas kontakts Internets Telefons

2 qb sienas kontakts kti ar saņemšanu un aizsardzību palīgtiekārtām 220V 3 kW

automāts

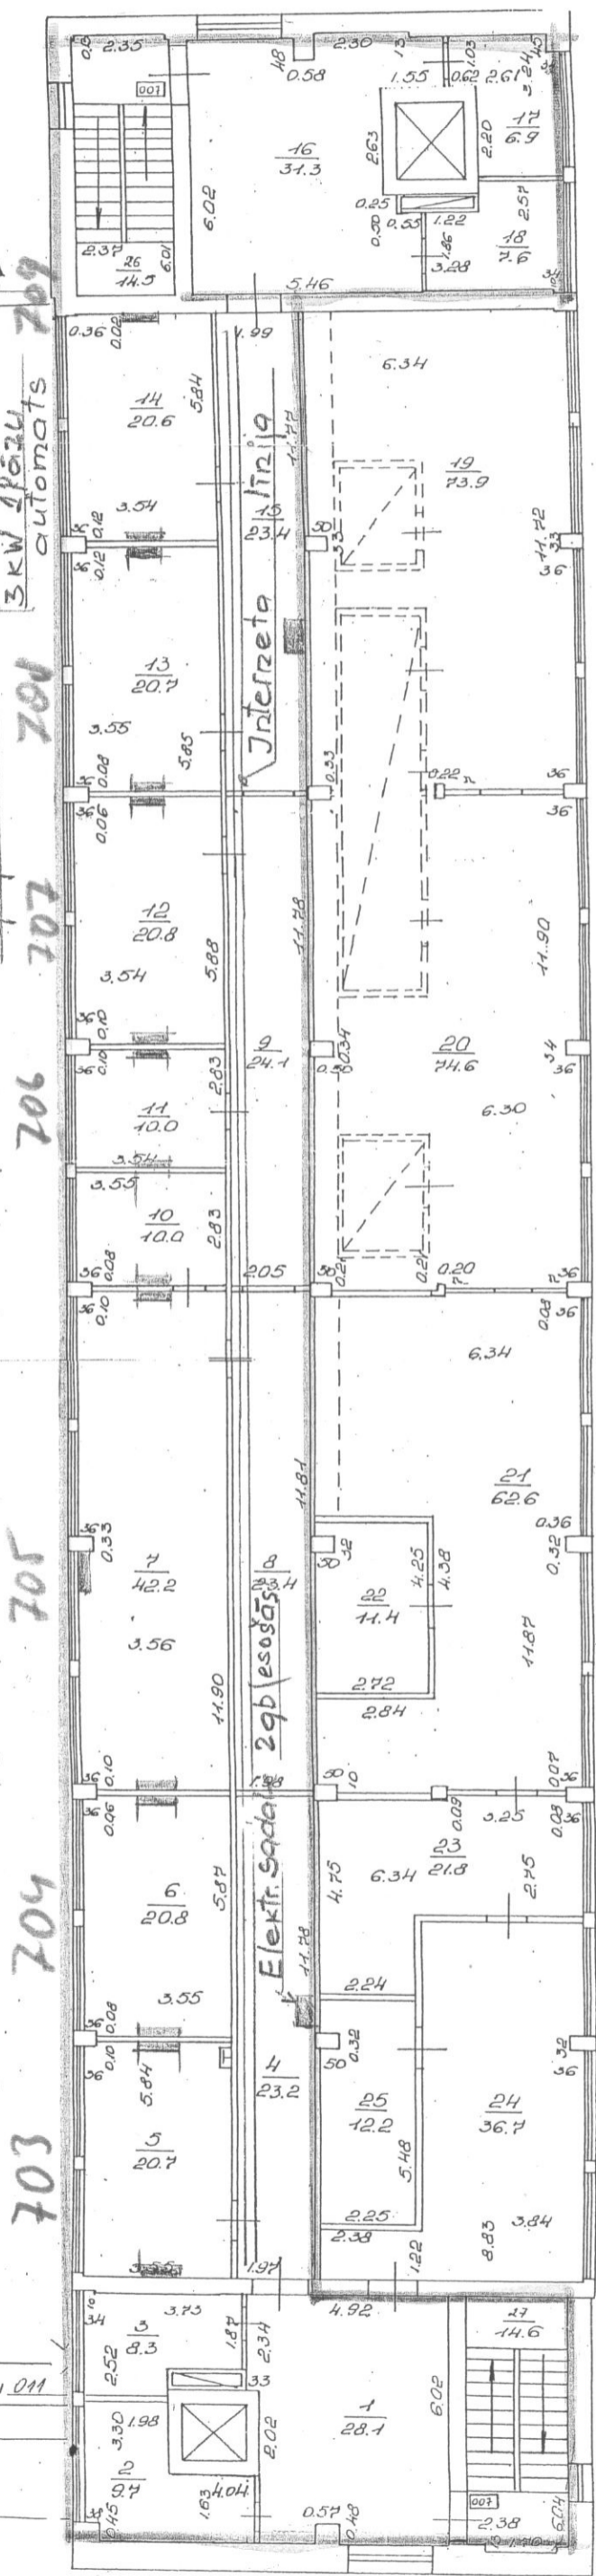

Būves kadastra apzīmējums: 0100, 0.82, 0440, 011