


3. STĀVS

APZĪMĒJUMI

- esošās konstrukcijas
- esošo konstrukciju siltināšana:
- siltumizolācija - akmens vates plāksne
PAROC Linio 10 vai analogs;
- krāsots apmetums.
- L8 esošo logu demontāža un jaunu logu izbūve

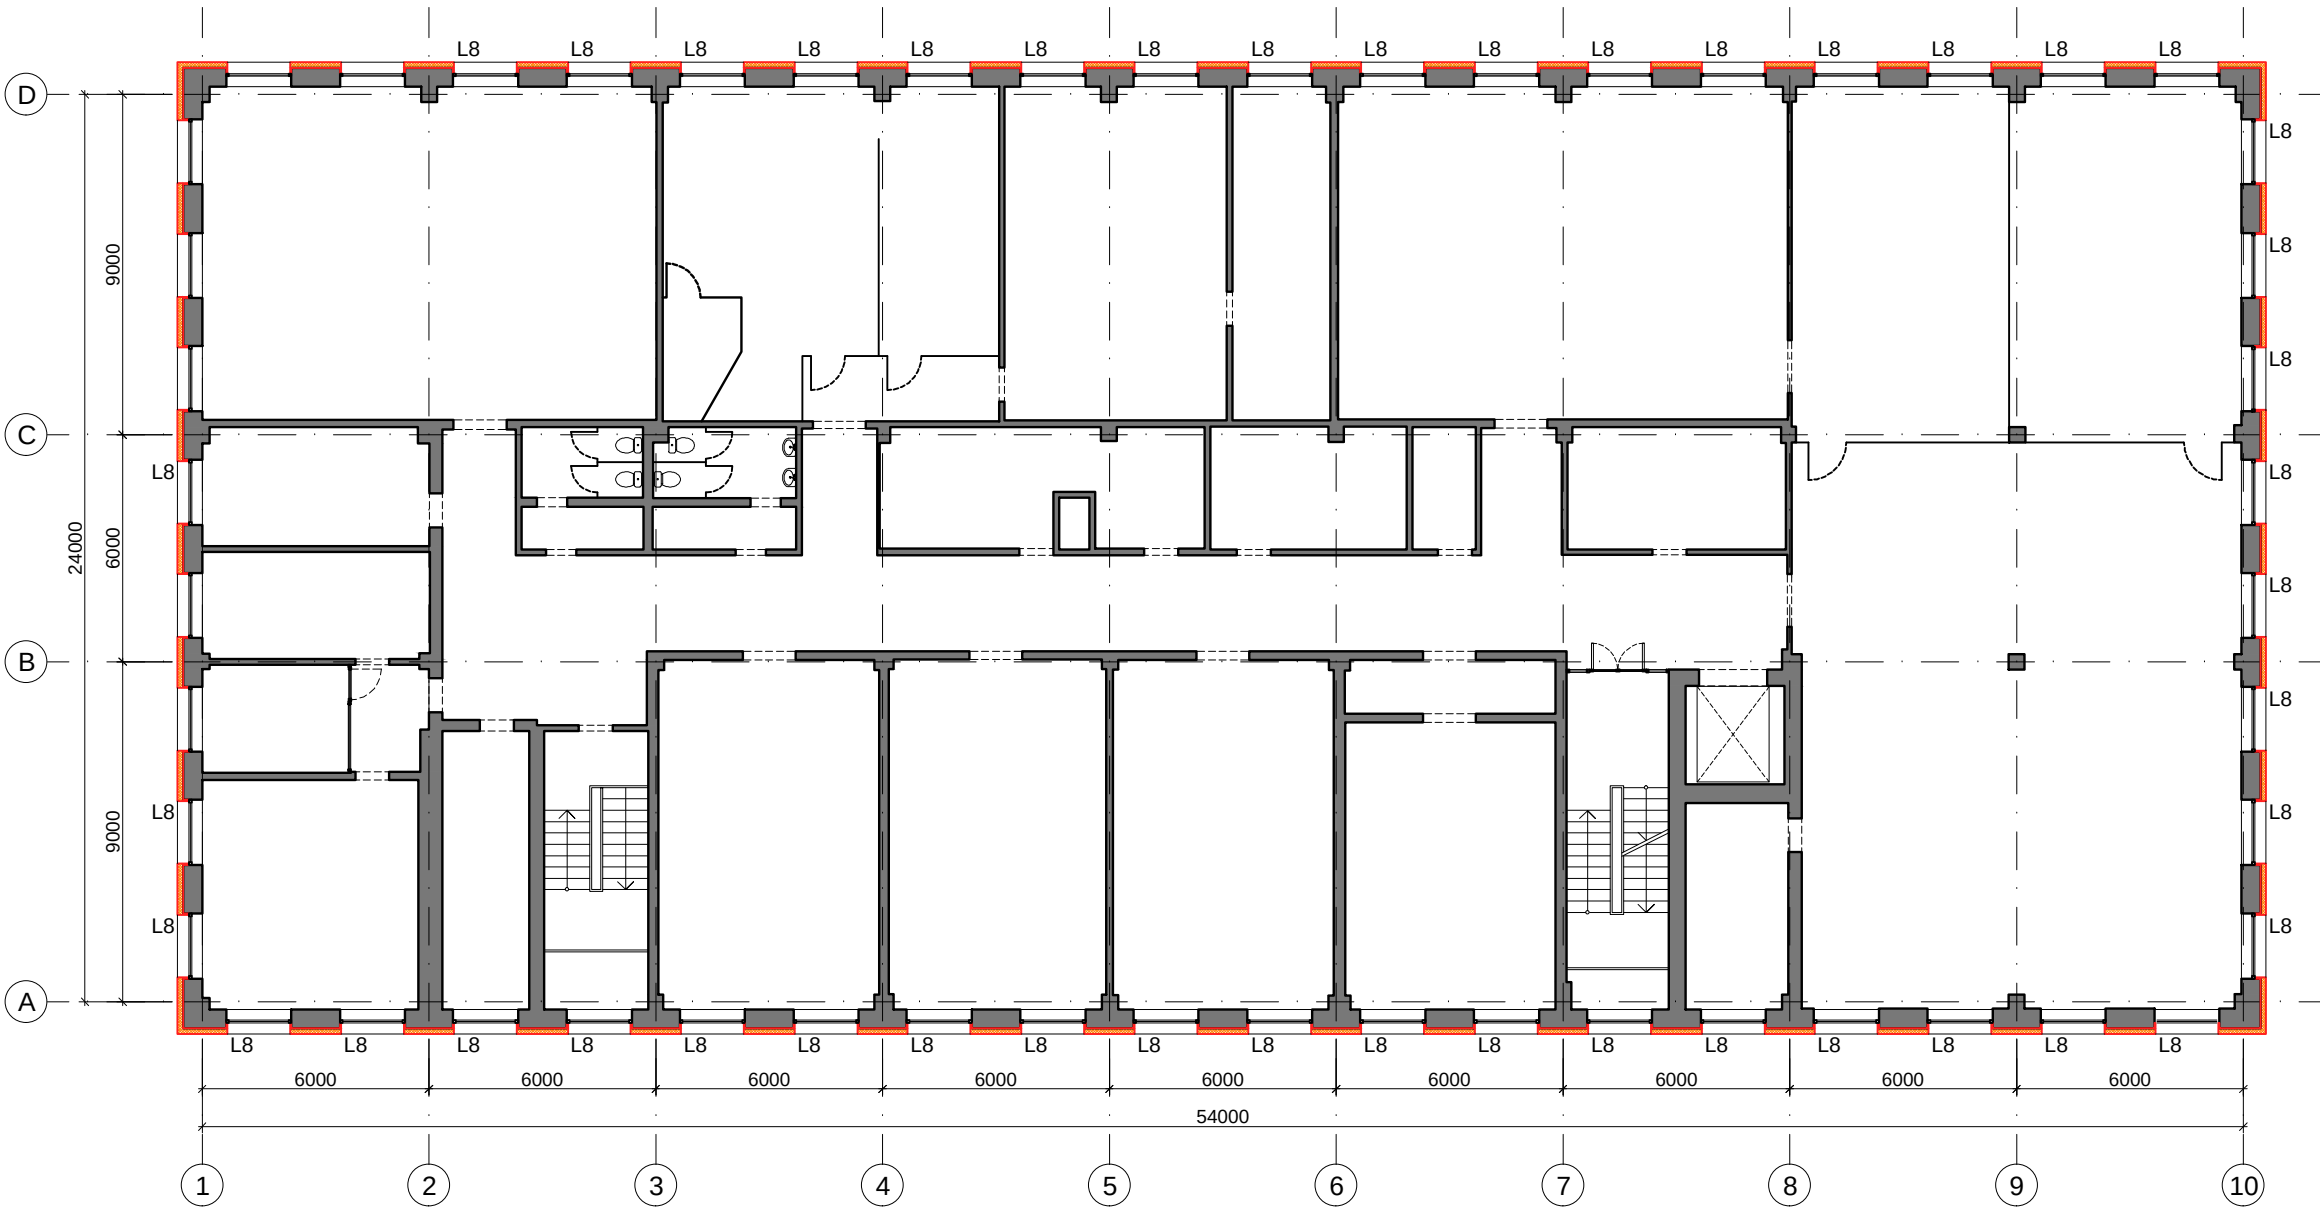

PIEZĪMES

- * Zīmējumus nedrīkst mērit. Lasīt rakstītos izmērus.
- * Izmēri doti mm, augstuma atzīmes m.
- * Būvuzņēmējam jāpārbauda dabā esošo konstrukciju dimensijas un stāvoklis, jāinformē Arhitekts par atkāpēm no zīmējumiem.
- * AR daļas rasējumus skatīt kopā ar inženierisinājumiem.
- * Nepieciešamos mezglu risinājumus izstrādā Būvuzņēmējs, saskaņojot tos ar Arhitektu.
- * Jebkuras izmaiņas vai atkāpes no projekta saskaņot ar Arhitektu.
- * Materiālu markas precizēt būvniecības gaitā.
- * Logu, durvju specifikācijas skatīt lapās ARD-01-i.
- * Sienu mezglus skatīt lapās ARD-02,...ARD-08.

Objekts Fasāžu vienkāršotās atjaunošanas
Dzērbenes iela 14, Rīga,
kadastra numurs 0100 092 0440 006

Pasūtītājs Elektronikas un datorzinātņu institūts
Dzērbenes iela 14, Rīga, LV -1006

Pasūtījuma Nr. 16-37

Ģenerālprojektētājs



SIA "Lejnieku projektēšanas birojs"
Baložu iela 33-30, Rīga LV-1048
www.lpbarhitektura.lv

Lapas nosaukums	Projekta sadaļa	AR
3. stāva plāns ar siltinājumu	Stadija	vienkāršotā atjaunošana
	Datums	29.05.17
Mērogs	1:200	Lapas Nr. AR-04-i2
Būvprojekta daļas vadītājs	M.Lejnieks	
Izstrādāja	S.Ērgle	
Arhīva Nr.	16-37_006	Lapas caurejošais Nr.

4. STĀVS

