


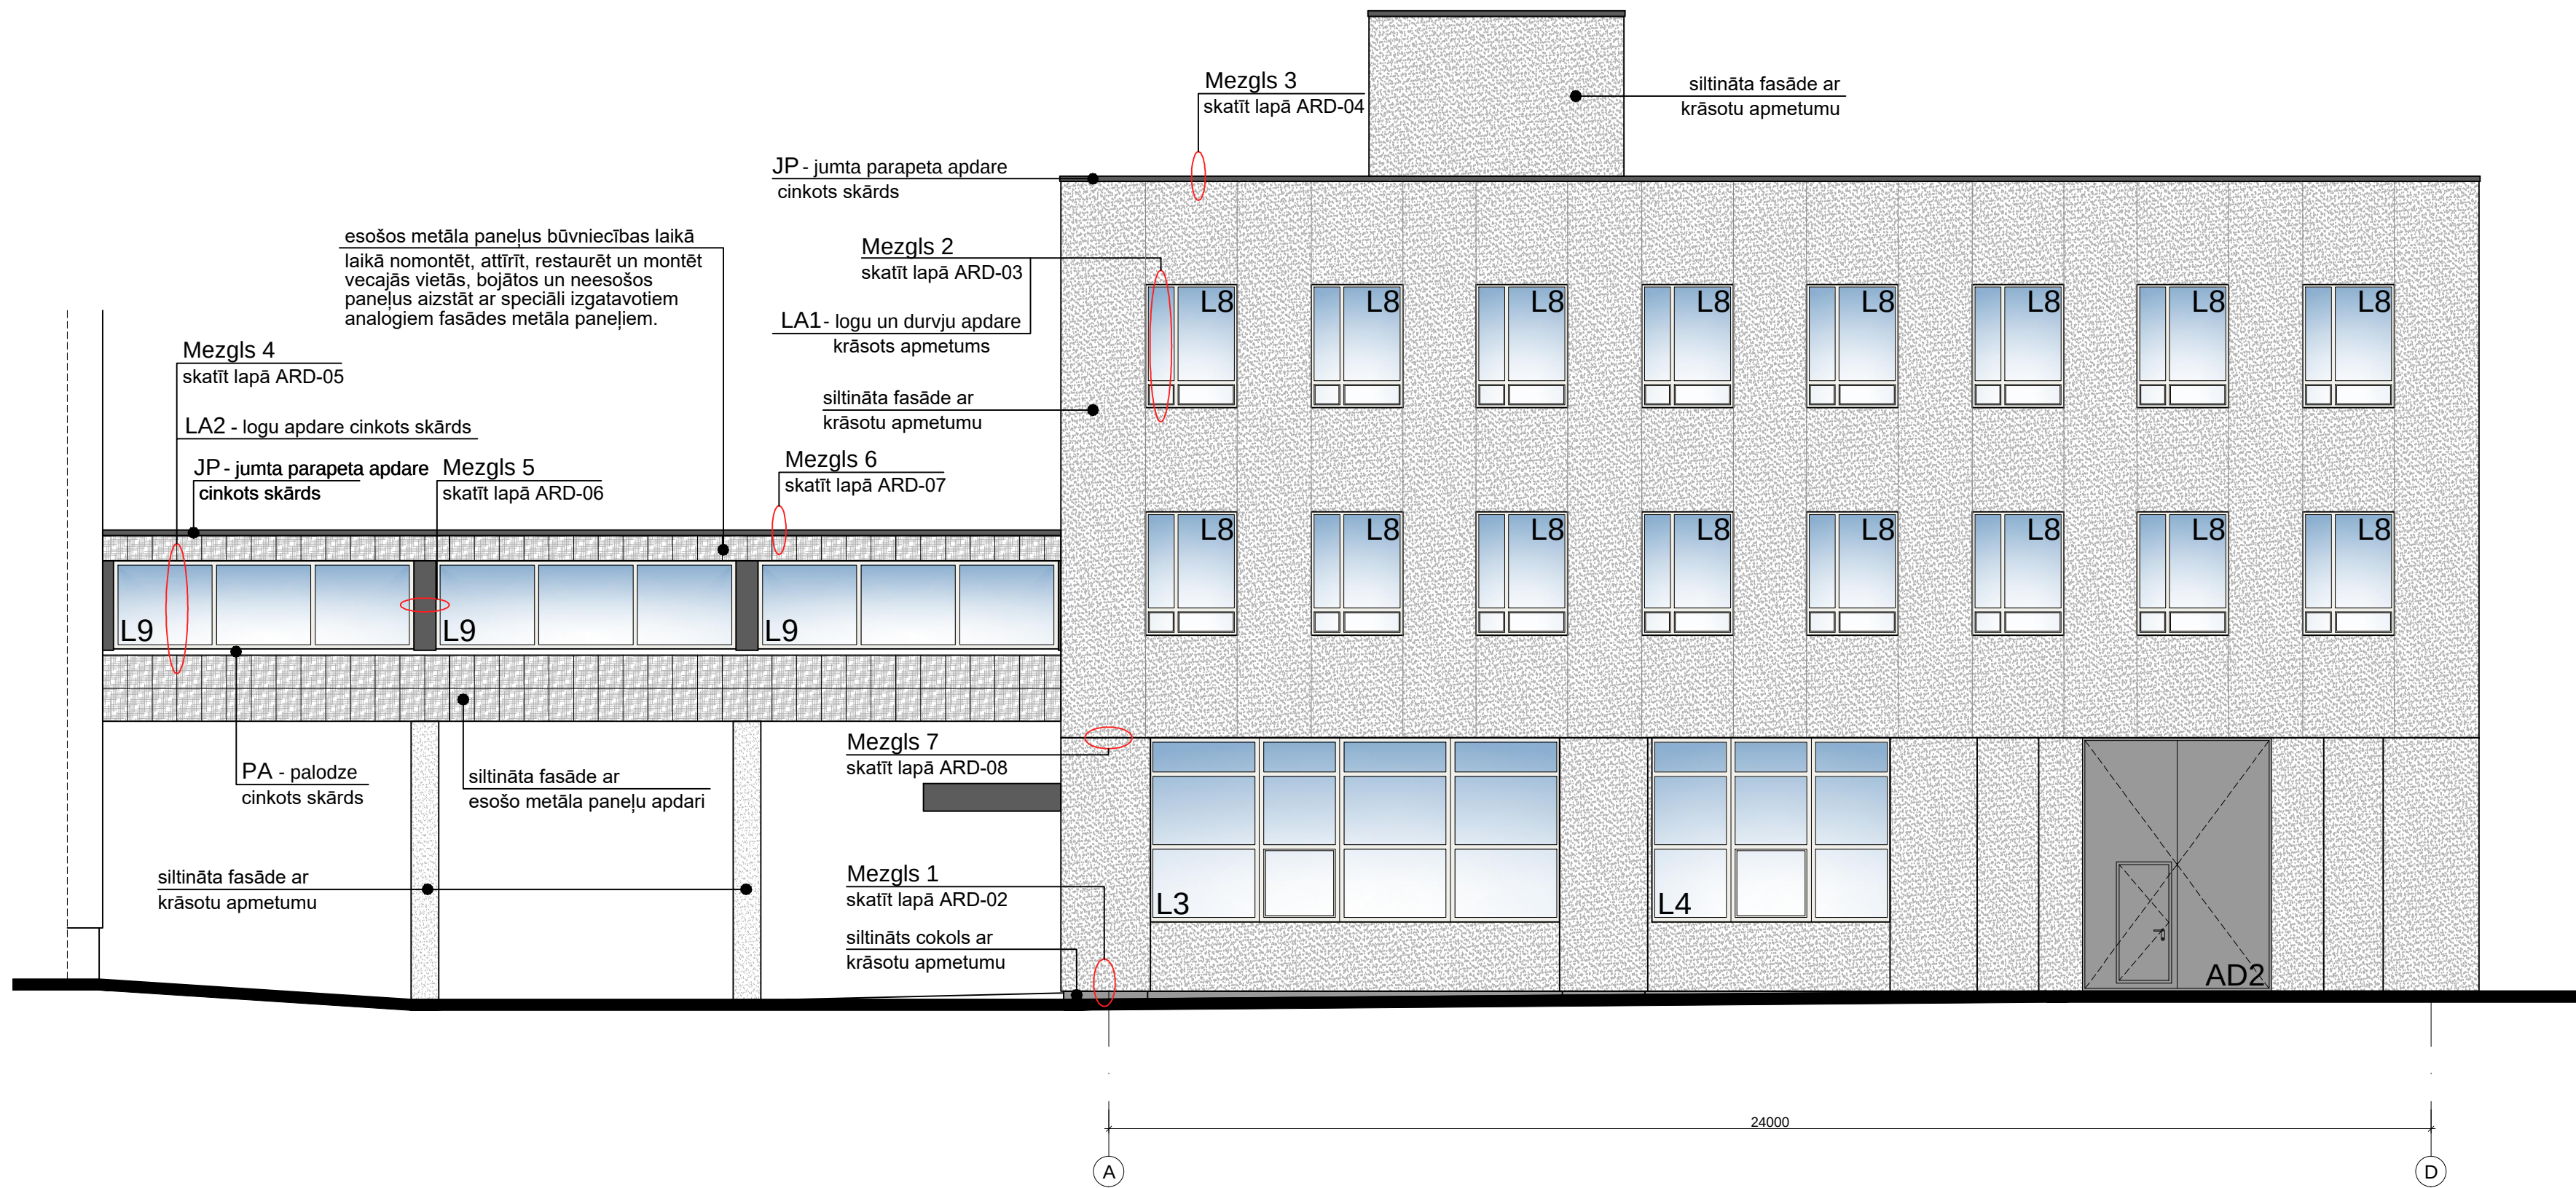

APZĪMĒJUMI

- fasādes apdare:
- krāsots struktūrapmetums uz sieta
- grauda lielums 1.2mm
- krāsas tonis - NCS S 1500-N
(SAKRET DESIGN Nr.2762)
- fasādes apdare:
- esošie sienas metāla paneļi uz metāla
- karkasa, skatīt piezīmes
- cokola apdare:
- krāsots struktūrapmetums uz sieta
- grauda lielums 4mm
- krāsas tonis - NCS S 3000-N
(SAKRET DESIGN Nr.2724)
- fasādes apdare:
- krāsots skārds ar polimēra pārklājumu
- krāsas tonis - NCS S 8500-N (RR33)

- LA1 loga aļlas apdare:
- krāsots struktūrapmetums uz sieta
- grauda lielums 1.2mm
- krāsas tonis - NCS S 1002-B
(SAKRET DESIGN Nr.2762)
- skatīt lapā ARD-03
- JP jumta parapeta apdare:
- cinkots skārds
- LA2 loga aļlas apdare:
- cinkots skārds
- skatīt lapā ARD-05
- PA lāsenis, loga palodze:
- cinkots skārds
- L1 ... L9 logi - plastmasas konstrukcijas rāmis (balts)
ar stikla paketi (caurspīdīga)
- V1 vitrīna - alumīnijas konstrukcijas rāmis (balts)
ar stikla paketi (caurspīdīga)
- AD1 ... AD2 durvis fasādē
- metāla konstrukcija ar siltinājumu
- krāsas tonis - NCS S 4502-B



Piezīmes:

- * Zīmējums nedrīkst mērit. Lasīt rakstlīs izmērus.
- * Izmēri doli mm, augstums aizmērs m.
- * Būvuzņēmējam jāpārbauda dabā esošo konstrukciju dimensijas un stāvoklis, jāinformē Arhitekts par atkāpēm no zīmējumiem.
- * AR daļas rasējumus skatīt kopā ar inženierisnājumiem.
- * Nepieciešamos mezglu risinājumus izstrādā Būvuzņēmējs, saskaņojot tos ar Arhitektu.
- * Jebkuras izmaiņas vai atkāpes no projekta saskaņot ar Arhitektu.
- * Materiālu markas precizēt būvniecības gaitā.
- * Logu, durvju specifikācijas skatīt lapās ARD-01-1.
- * Sienu mezglus skatīt lapās ARD-02...ARD-08.
- * Esošie fasādes metāla paneļi būvniecības laikā tiek demontēti, atfriti un restaurēti; pēc fasādes siltināšanas tiek montēti vecajās vietās, bojātie un neesošie paneļi tiek aizstāti ar speciāli izgatavotiem analogiem fasādes metāla paneļiem.
- * Jumta segums - Superflex Ultratorch segums saskaņā ar uzklāšanas tehnoloģiju.

Objekts Fasāžu vienkāršotās atjaunošanas
Dzērbenes iela 14, Rīga,
kadastra numurs 0100 092 0440 006

Pasūtītājs Elektronikas un datorzinātņu institūts
Dzērbenes iela 14, Rīga, LV -1006

Pasūtītāja Nr. 16-37

Ģenerālprojekktētājs



SIA "Lejnietku projektēšanas birojs"
Balozu iela 33-30, Rīga LV-1048
www.lpbarkitektura.lv

Lapas nosaukums	Projekta sadāja	AR
Fasādes 1-10; A-B	Stādija	vienkāršotā atjaunošana
	Datums	29.05.17
Mērogs	1:100	Lapas Nr. AR-05-12
Būvprojekta daļas vadītājs	M.Lejnietks	
Izstrādāja	S.Ergle	
Arhīva Nr.	16-37_006	Lapas caurejošais Nr.