


APZĪMĒJUMI

- esošās konstrukcijas
- esošo konstrukciju siltināšana:
- siltumizolācija - akmens vates plāksne
PAROC Linio 10 vai analogs;
- krāsots apmetums.

L8, L9 esošo logu demontāža un jaunu logu izbūve

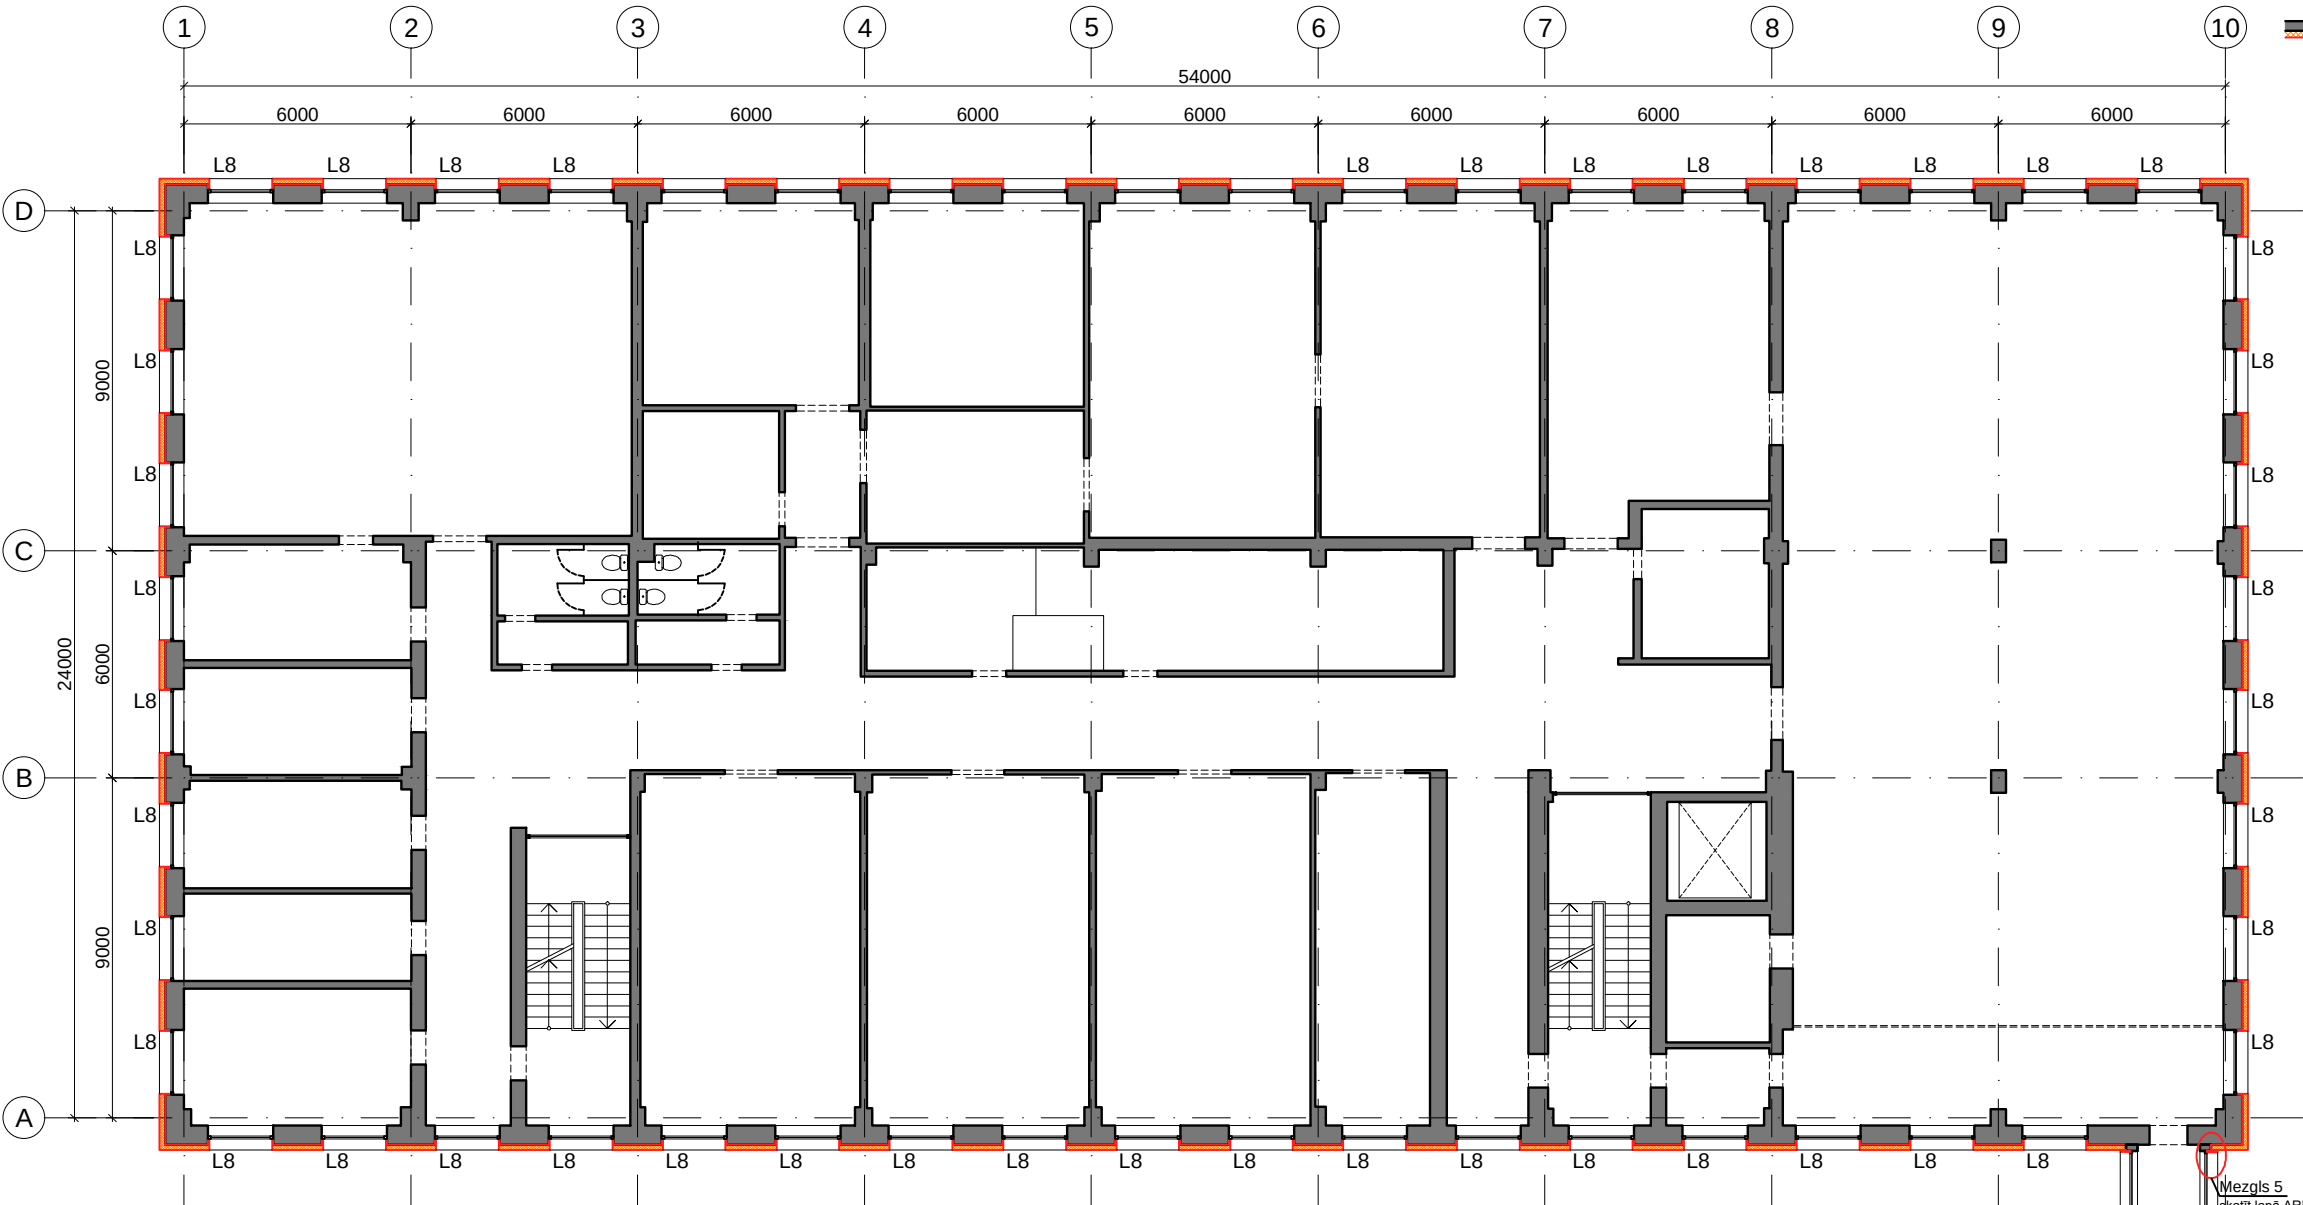


PIEZĪMES

- * Zīmējumus nedrīkst mērīt. Lasīt rakstītos izmērus.
- * Izmēri doti mm, augstuma atzīmes m.
- * Būvuzņēmējam jāpārbauda dabā esošo konstrukciju dimensijas un stāvoklis, jāinformē Arhitekts par atkāpēm no zīmējumiem.
- * AR daļas rasējumus skatīt kopā ar inženierisinājumiem.
- * Nepieciešamos mezglu risinājumus izstrādā Būvuzņēmējs, saskaņojot tos ar Arhitektu.
- * Jebkuras izmaiņas vai atkāpes no projekta saskaņot ar Arhitektu.
- * Materiālu markas precizēt būvniecības gaitā.
- * Logu, durvju specifikācijas skatīt lapās ARD-01.
- * Sienu mezglus skatīt lapās ARD-02,...ARD-08.

Mezglis 4 - loga ailes siltināšana
Mezglis 6 - jumta parapeta siltināšana

Mezglis 2 - loga ailes siltināšana
Mezglis 3 - jumta parapeta siltināšana

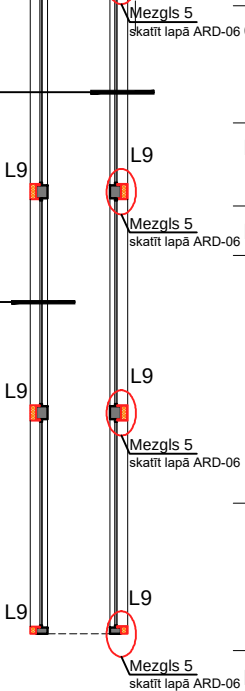

Objekts		Fasāžu vienkāršotās atjaunošanas Dzērbenes iela 14, Rīga, kadastra numurs 0100 092 0440 006	
Pasūtītājs		Elektronikas un datorzinātņu institūts Dzērbenes iela 14, Rīga, LV -1006	
Pasūtījuma Nr.		16-37	
Ģenerālprojektētājs		Lejnieku projektēšanas birojs SIA "Lejnieku projektēšanas birojs" Baložu iela 33-30, Rīga LV-1048 www.lpbarhitektura.lv	
Lapas nosaukums		Projekta sadaļa	AR
2. stāva plāns ar siltinājumu		Stadija	vienkāršotā atjaunošana
		Datums	25.11.16
Mērogs		Lapas Nr.	AR-03
Būvprojekta daļas vadītājs		M.Lejnieks	
Izstrādāja		S.Ērgle	
Arhīva Nr.		16-37_006	Lapas caurejošais Nr.