


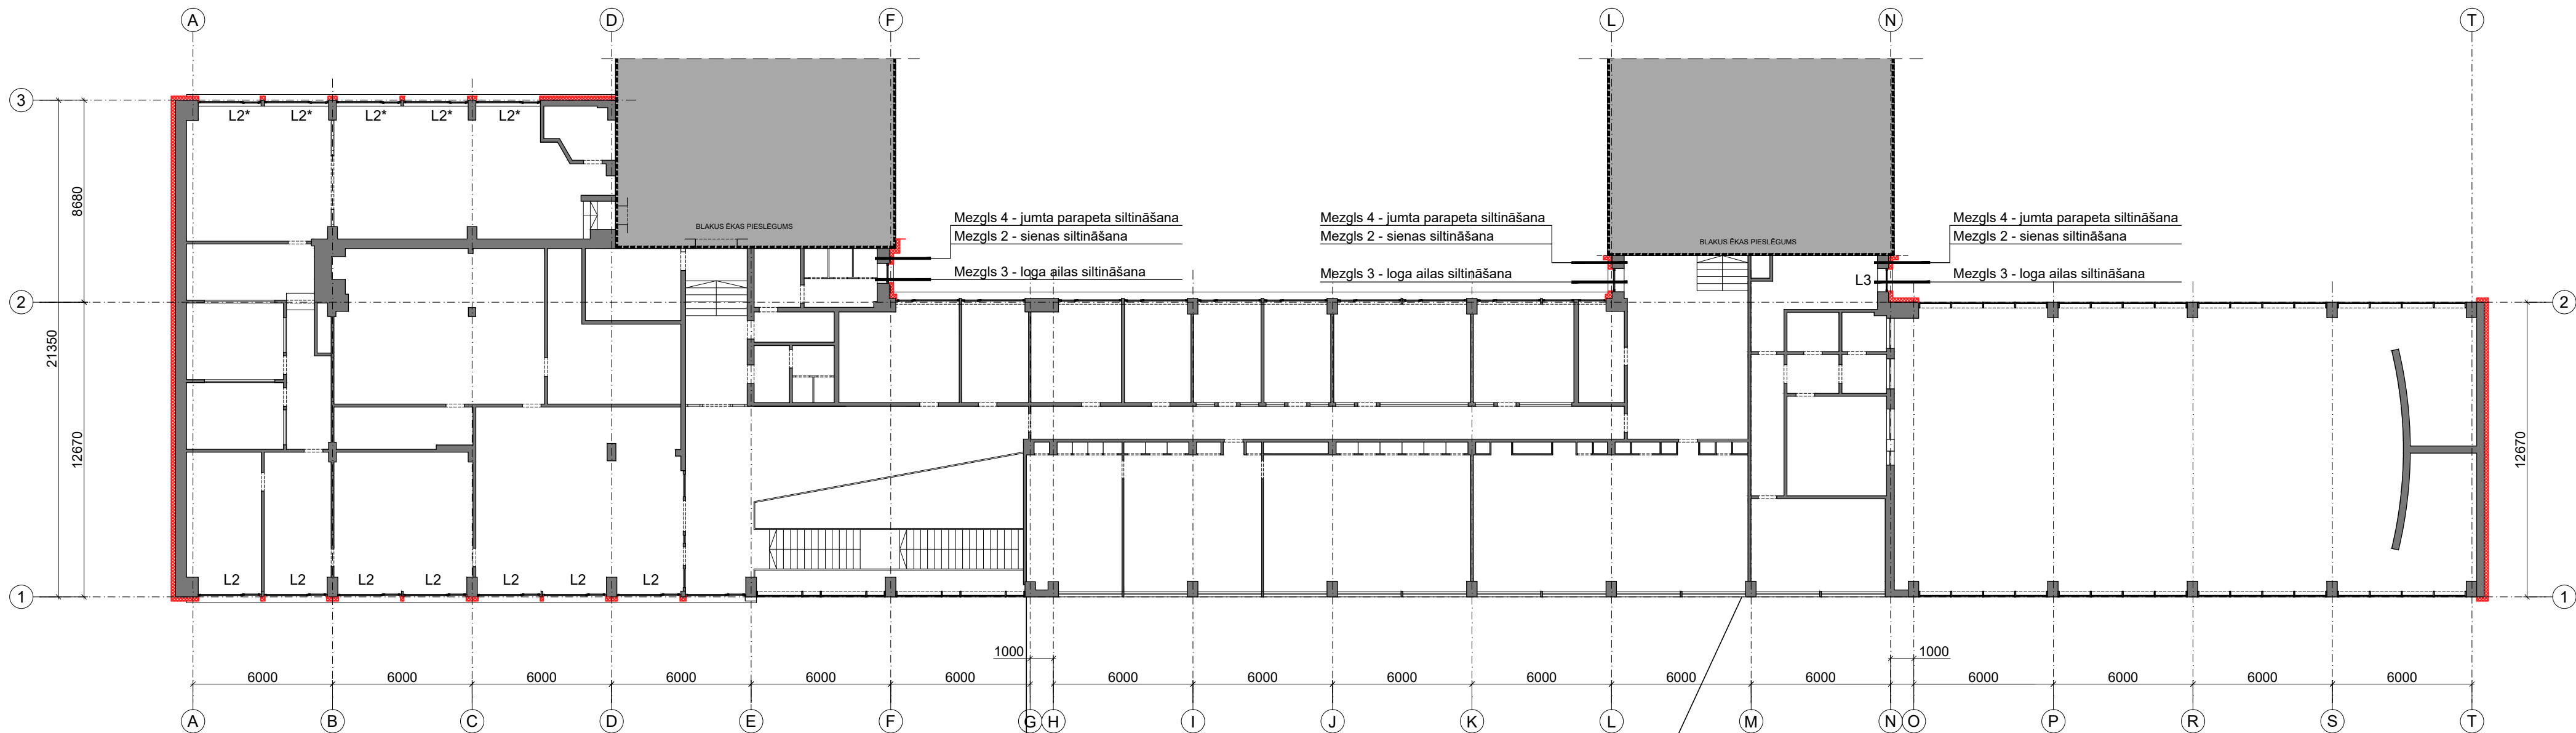

junta apmale
esošos metāla paneļus būvniecības laikā
laikā nomontēt, attīrīt, restaurēt un montēt
vecajās vietās, bojātos un neesošos
paneļus aizstāt ar speciāli izgatavotiem
analogiem fasādes metāla paneļiem.

APZĪMĒJUMI

- esošās konstrukcijas
- esošo konstrukciju siltināšana:
- galvenos siltināšanas veidus skatīt
lapās ARD daļā
- L1...L3, AD1, AD2 esošo logu un durvju demontāža,
jaunu logu un durvju izbūve

PIEZĪMES

- * Zīmējumus nedrīkst mērit. Lasīt rakstītos izmērus.
* Izmēri doti mm, augstuma atzīmes m.
* Būvdarbu veikšanas laikā Būvuzņēmējam jāpārbauda objektā
esošo konstrukciju dimensijas un stāvoklis un jāinformē Arhitekts
Arhitekts par atkāpēm no rasējumiem.
* AR daļas rasējumus skatīt kopā ar ARD daļas lapām.
* Papildus nepieciešamos mezglu risinājumus izstrādā Būvuzņēmējs,
saskaņojot tos ar Arhitektu.
* Jebkuras izmaiņas vai atkāpes no projekta saskaņot ar Arhitektu.
* Materiālu markas precizēt būvniecības gaitā.
* Logu, durvju specifikācijas skatīt lapās ARD-01.
* Konstrukciju siltināšanas mezglus skatīt lapās ARD-02_ARD-08.

Objekts Fasāžu vienkāršotā atjaunošana
Dzērbenes iela 14, Rīga
kadastra numurs 0100 092 0440 001

Pasūtītājs Elektronikas un datorzinātņu institūts
Dzērbenes iela 14, Rīga

Pasūtījuma Nr. 16-37

Būvprojekta izstrādātājs



SIA "Lejnieku projektēšanas birojs"
Baložu iela 33-30, Rīga LV-1048
www.lpbarhitektura.lv

Lapas nosaukums	Projekta sadaļa	AR
2. stāva plāns ar siltinājumu	Stadija	vienk. atjaunošana
	Datums	24.01.2017
Mērogs	1:200	Lapas Nr. AR-03
Būvprojekta daļas vadītājs	M.Lejnieks	
Izstrādāja	V.Orlova	
Arhīva Nr.	16-37_001	Lapas caurejošais Nr.