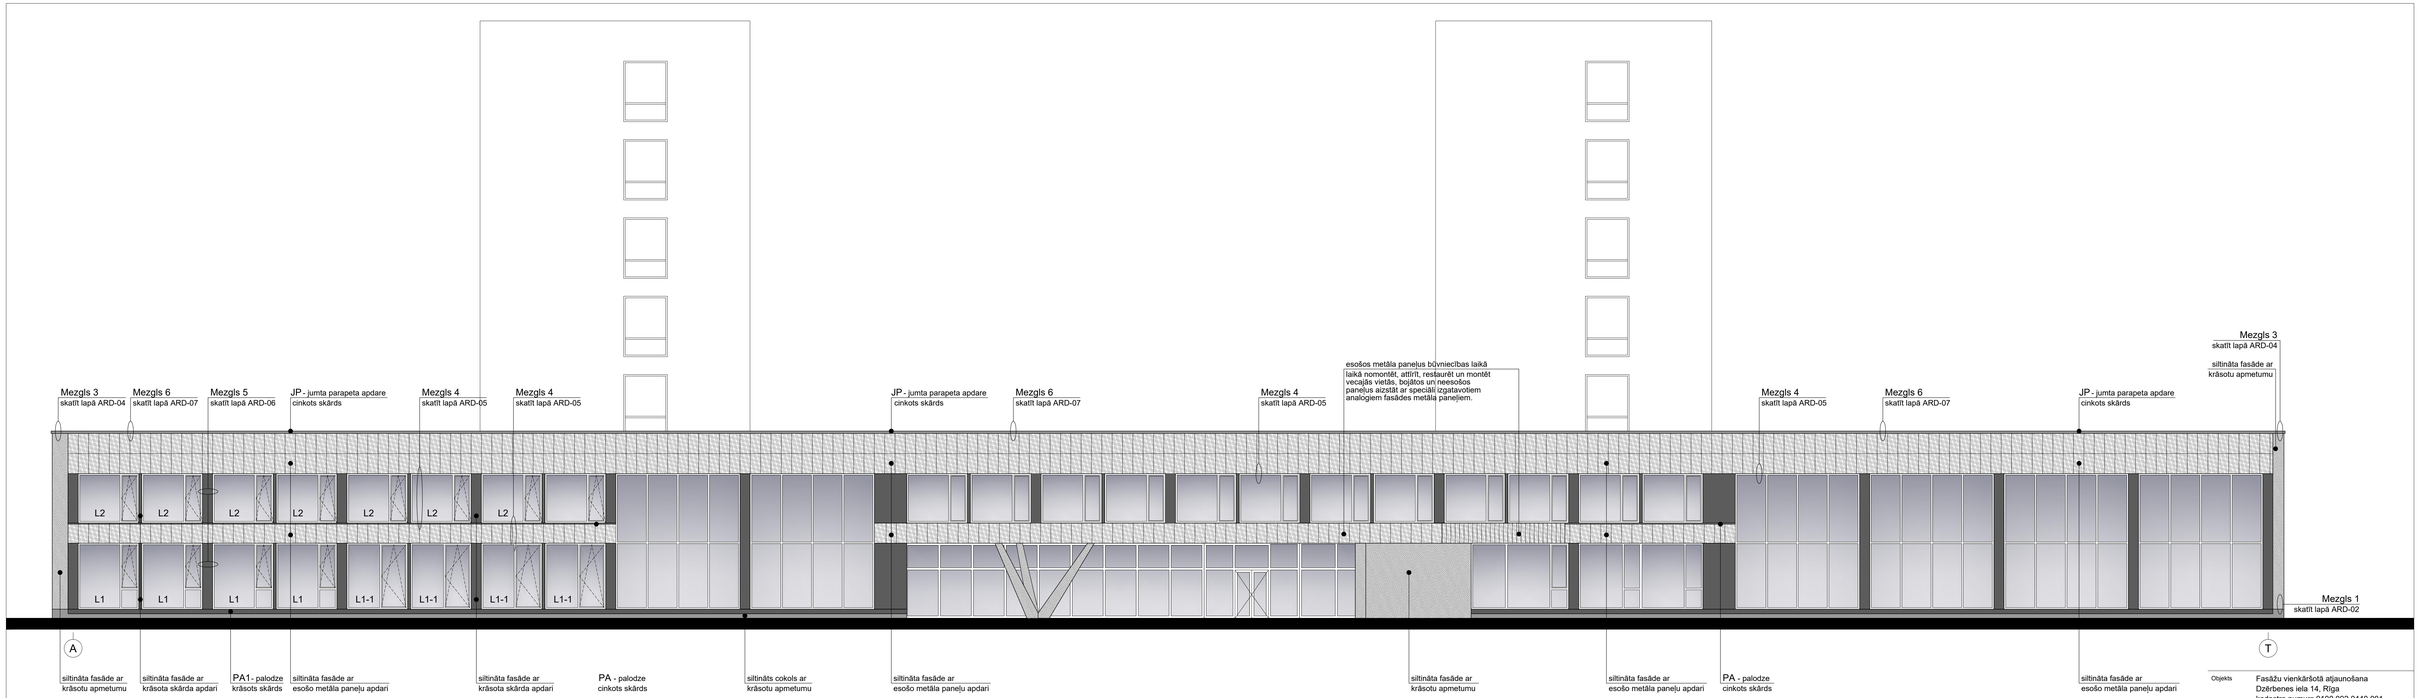

APZĪMĒJUMI

fasādes apdare:
- krāsots struktūrapmetums uz sieta grauda lielums 1,2mm
- krāsas tonis - NCS S 1500-N (SAKRET DESIGN Nr.2762)

fasādes apdare:
- esošie sienas metāla paneļi uz metāla karkasa, skatīt piezīmes

cokola apdare:
- krāsots struktūrapmetums uz sieta grauda lielums 4mm
- krāsas tonis - NCS S 3000-N (SAKRET DESIGN Nr.2724)

fasādes apdare:
- krāsots skārds ar polimēra pārklājumu
- krāsas tonis - NCS S 8500-N (RR33)

LA1 loga ailas apdare:
- krāsots struktūrapmetums uz sieta grauda lielums 1,2mm
- krāsas tonis - NCS S 1500-N (SAKRET DESIGN Nr.2762)

JP jumta parapeta apdare:
- cinkots skārds

LA2 loga ailas apdare:
- cinkots skārds
- skatīt lapā ARD-07

PA lāsenis, loga palodze:
- cinkots skārds

PA1 ārējā loga palodze:
- krāsots skārds ar polimēra pārklājumu,
- krāsas tonis - NCS S 8500-N (RR33)

L1 ... L3 logi - plastmasas konstrukcijas rāmis (balts) ar stikla paketē (caurspīdīga)

AD1 ... AD2 durvis fasādē
- metāla konstrukcija ar siltinājumu
- krāsas tonis - NCS S 3500-N

PIEZĪMES

* Zīmējumus nedrīkst mērīt. Lasīt raksītīos izmērus.
* Izmēri dotī mm, augstuma atzīmes m.
* Būvdarbu veikšanas laikā Būvuzņēmējam jāpārbauda objektā esošo konstrukciju dimensijas un stāvokļa un jāinformē Arhitekts Arhitekts par atkāpēm no rasējumiem.
* AR daļas rasējumus skatīt kopā ar ARD daļas lapām.
* Papildus nepieciešamos mezglu risinājumus izstrādā Būvuzņēmējs, saskaņojot tos ar Arhitektu.
* Jebkuras izmaiņas vai atkāpes no projekta saskaņot ar Arhitektu.
* Materiālu marķas precizēt būvniecības gaitā.
* Logu, durvju specifikācijas skatīt lapās ARD-01.
* Konstrukciju siltināšanas mezglius skatīt lapās ARD-02_ARD-08.
* Esošie fasādes metāla paneļi būvniecības laikā tiek demontēti, attīrīti un restaurēti; pēc fasādes siltināšanas tiek montēti vecajās vietās, bojātie un neesošie paneļi tiek aizstāti ar speciāli izgatavotiem analogiem fasādes metāla paneļiem.
* Jumta segums - Superflex Ultratorch segums saskaņā ar uzklāšanas tehnoloģiju.

Objekts	Fasāžu vienkāršotā atjaunošana Dzērbenes iela 14, Rīga kadastra numurs 0100 092 0440 001
Pasūtītājs	Elektronikas un datorzinātņu institūts Dzērbenes iela 14, Rīga
Pasūtījuma Nr.	16-37
Būvprojekta izstrādātājs	Lejnieku projektēšanas birojs SIA "Lejnieku projektēšanas birojs" Baložu iela 33-30, Rīga LV-1048 www.lpbarhitektura.lv
Lapas nosaukums	Fasāde asīs A-T
Projekta sadaļa	AR
Stadija	vienk. atjaunošana
Datums	06.04.2017
Mērogs	1:100
Lapas Nr.	AR-04_i1
Būvprojekta daļas vadītājs	M.Lejnieks
Izstrādāja	V.Orlova
Arhīva Nr.	16-37_001
Lapas caurejošais Nr.	