



Plāns

M 1:20

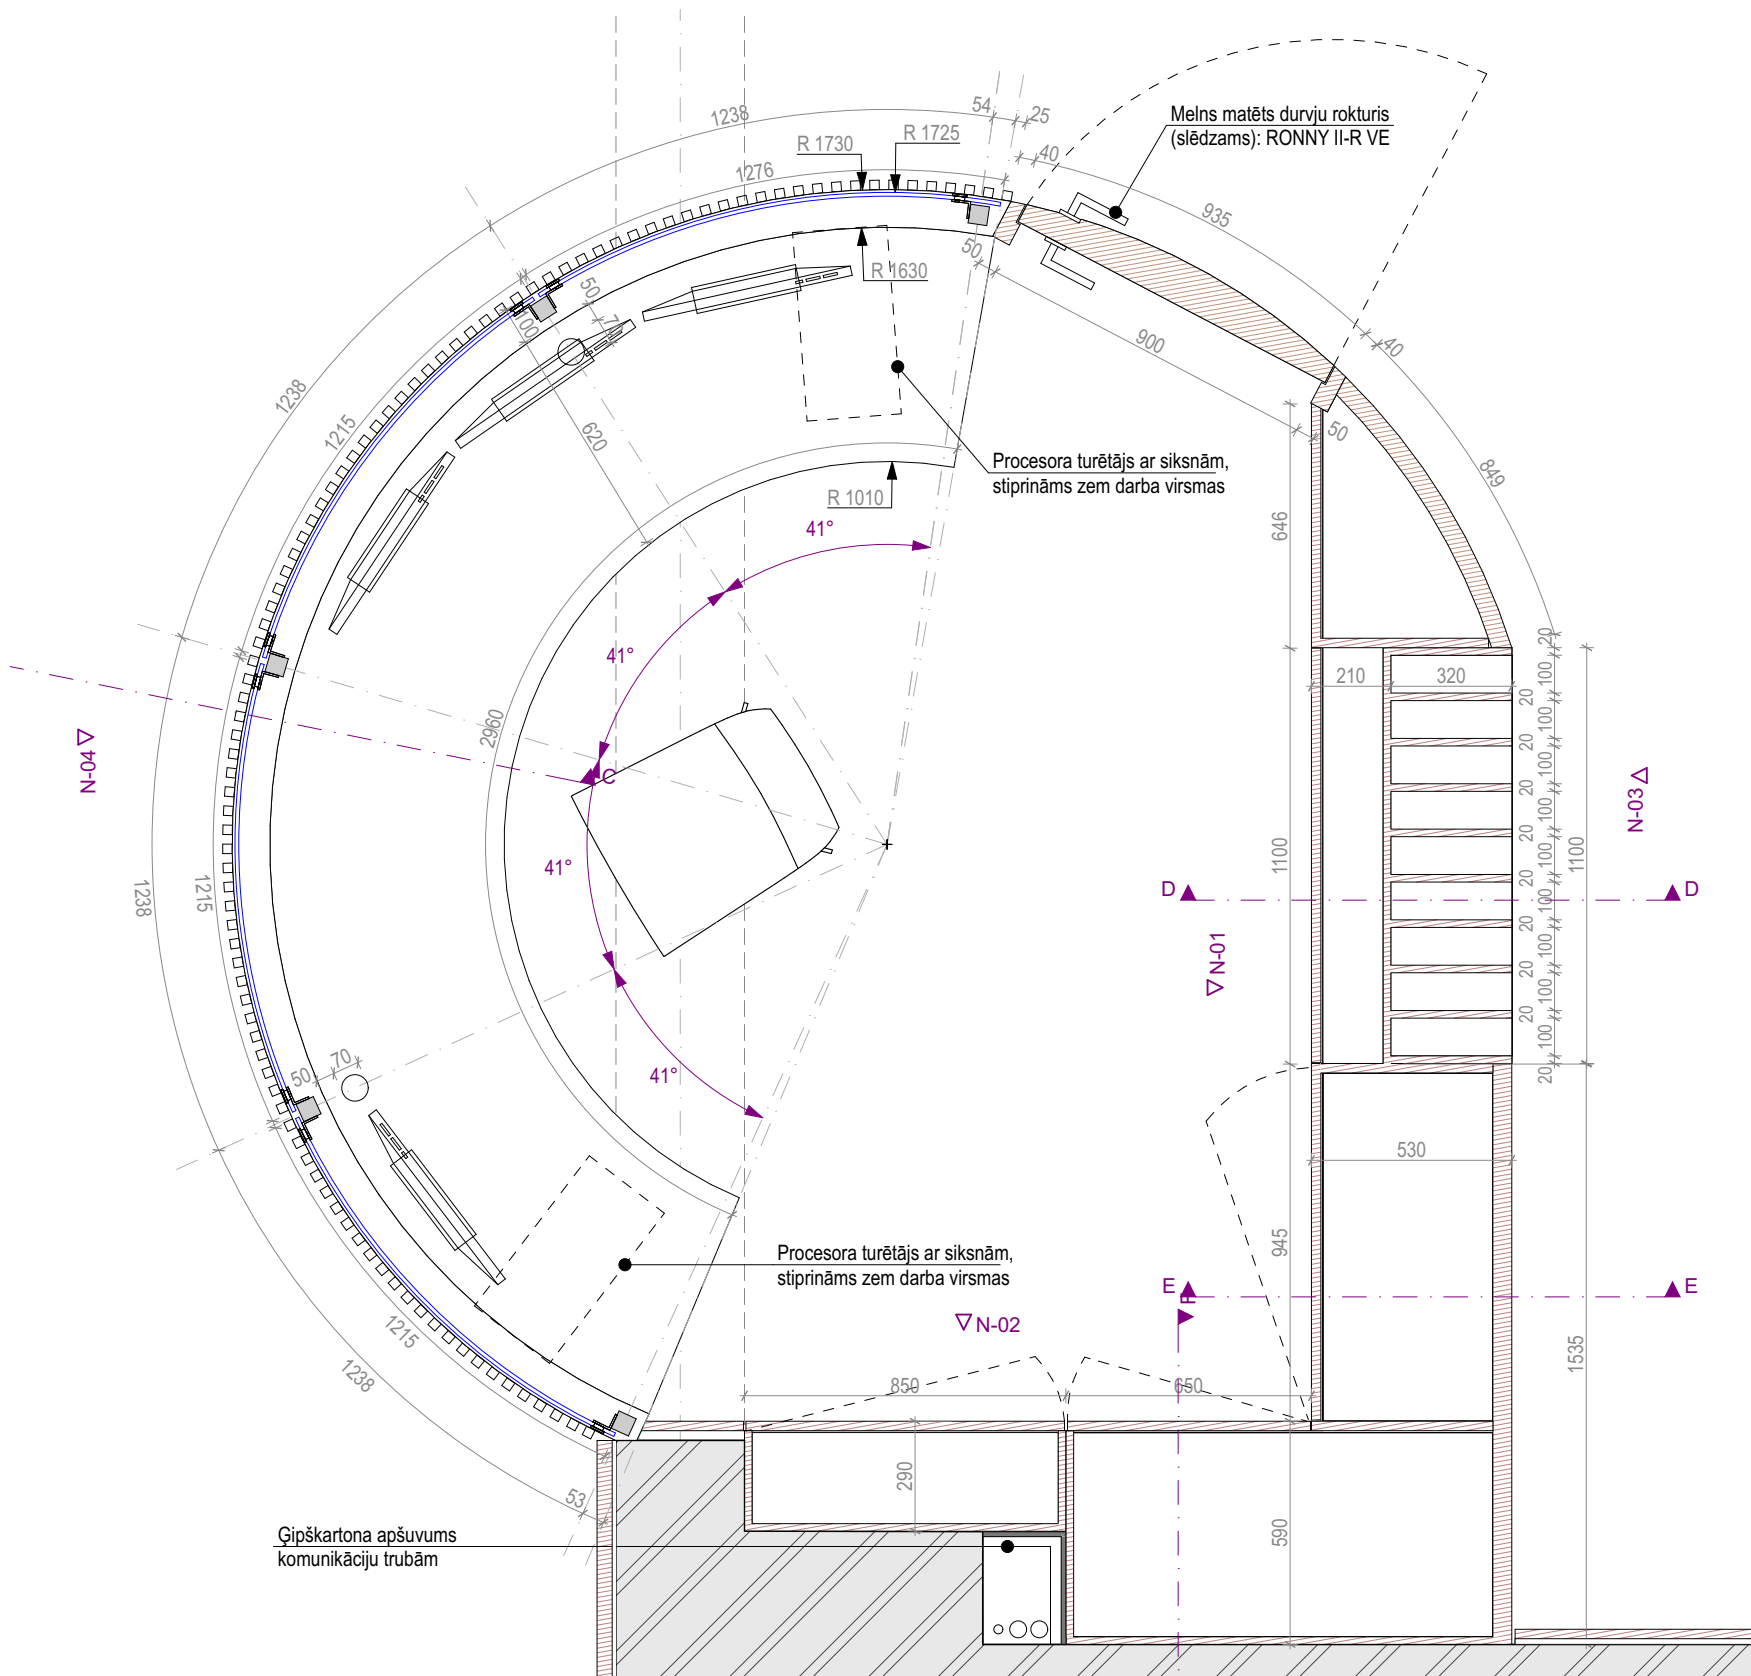

N-04

M 1:20

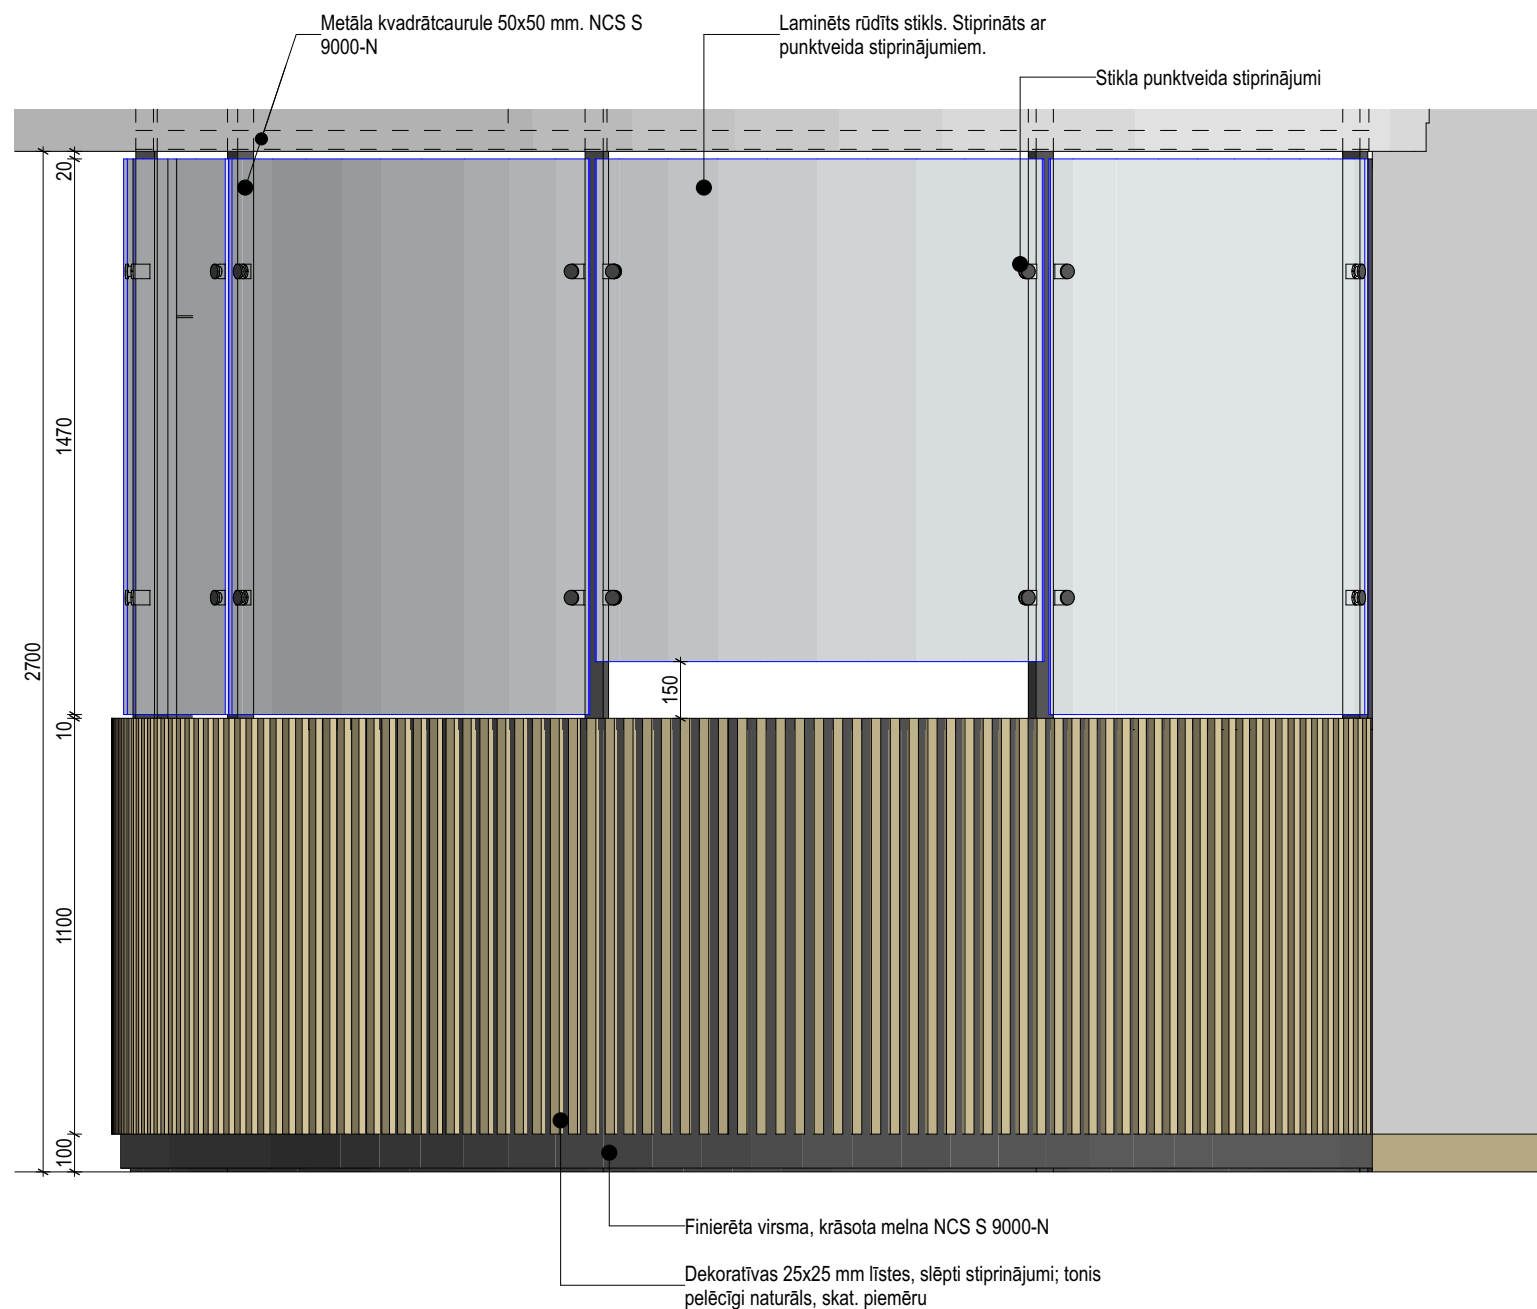


VISPĀRĪGĀS PIEZĪMES

1. Par atz. +0.000 pieņemts tīrās grīdas līmenis.
2. Visi izmēri doti milimetros.
3. Rasējumus nedrīkst mēģināt jālasa rakstlīnīs izmērus.
4. Gadījumā, ja dabā konstatētas neprecizitātes vai atkāpes no projekta, nekavējoties jāinformē Projektētājs.
5. Saglabāt esošos elektr. rozešu un slēdžu atbrašanās vietas, nomainot to korpusus (skat. slēdžu un rozešu specifikāciju) - ja vien rasējumus nav norādīts citādi.
6. Elektr. rozešu un slēdžu vietas saskaņot ar Pasūtītāju.
7. Visu elektr. rozešu augstums no tīrās grīdas h=300mm; visu elektr. slēdžu augstums no tīrās grīdas h=1000 mm, ja vien rasējumus nav norādīts savādāk.
8. Tālākas projekta detalizācijas rasējumi, ko izstrādā būvuzņēmējs, saskaņojami ar projekta autoriem un Pasūtītāju pirms attiecīgo darbu veikšanas.

PIEZĪMES


1. Pirms iebūvēt mēģināt izgatavošanas veikt visus nepieciešamos kontrolmērījumus objektā. **Pirms mēģināt izgatavošanas, izstrādāt darba rādījumus, materiālu paraugus un saskaņot ar Pasūtītāju un Projektētāju.**
2. Sarga postenis: Koka vai koksnes materiālu un metāla kvadrātcauruļu nesošās konstrukcijas korpusa mēbele ar fīnērētām fasādēm un stiklotu daļu.
3. Metāla kvadrātcauruļu konstrukcija veidojama tā, lai sarga posteņa mēbele būtu stabila un strukturāli izturīga. Atbilstoši stiprināma pie grīdas un griestu pārsējumā.
4. Furnitūras kvalitātes līmenis: Blum vai Hettich vai ekvivalents.
5. Inženierietiskie pieslēgumi ir taci precīzi pieņemti sarga realizācijas un mēbeļu izgatavošanas (detalizējumiem rašojumos) izstrādes laikā.
6. Fīnērējuma virziens - vertikāls.

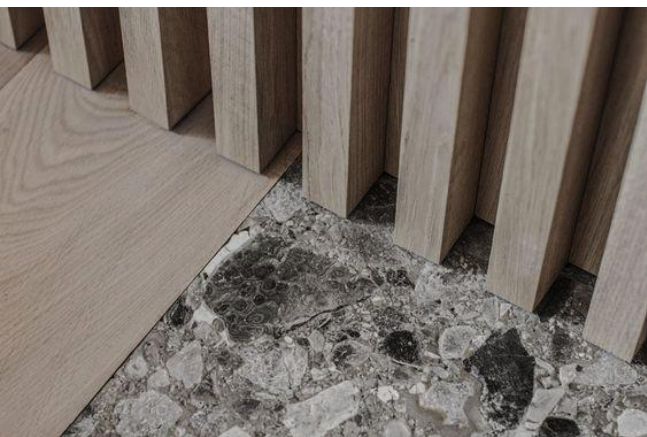

Piemērs: dekoratīvas līstes


N-01

M 1:20

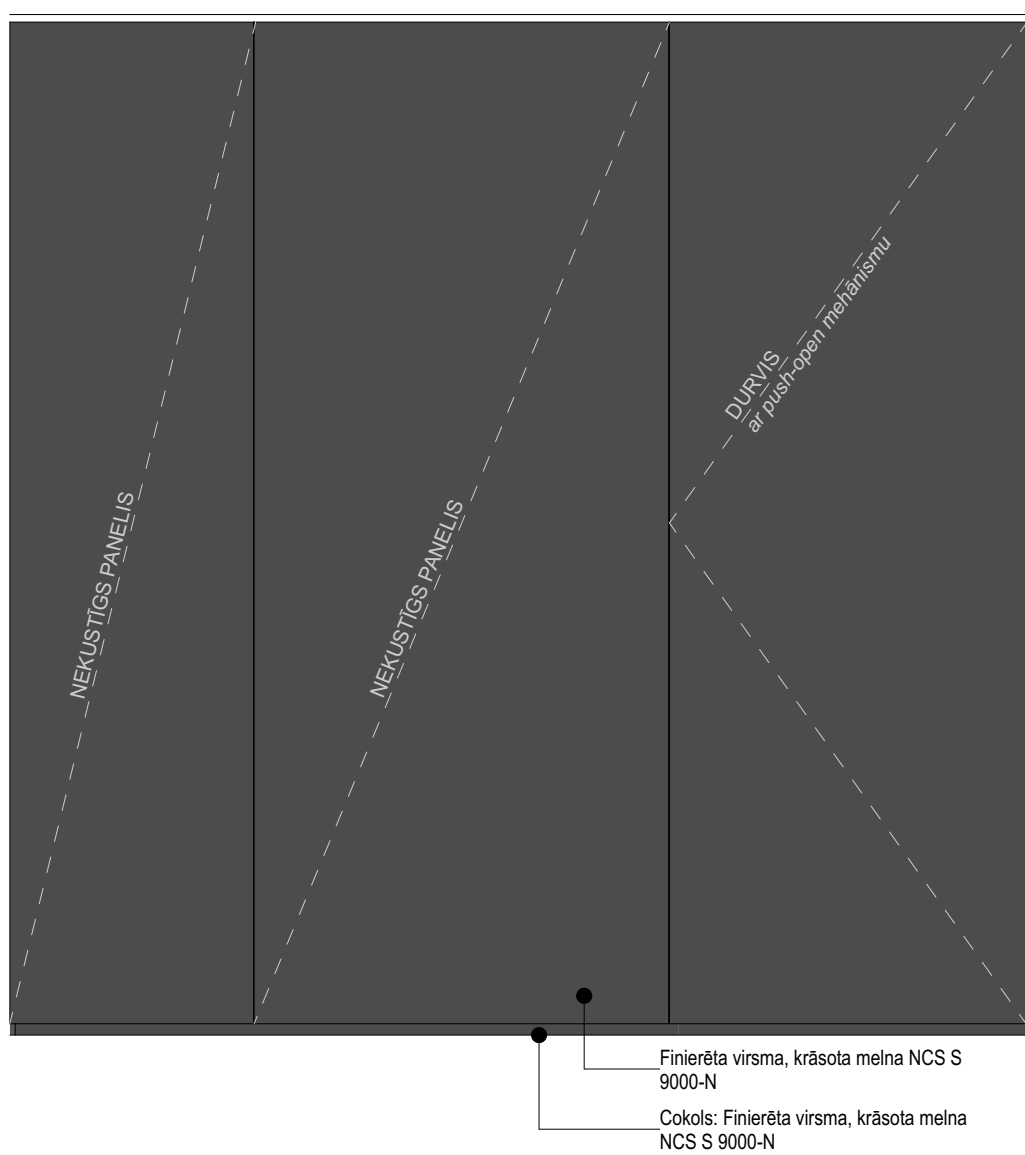


N-02

M 1:20

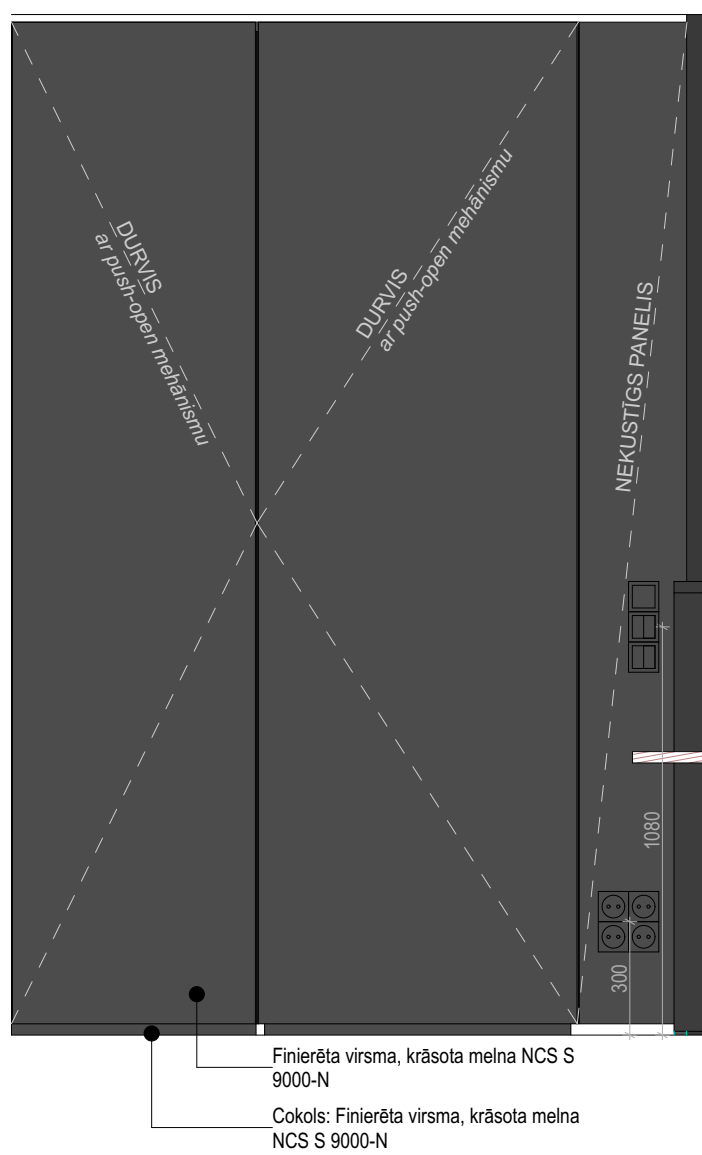

N-03

M 1:20

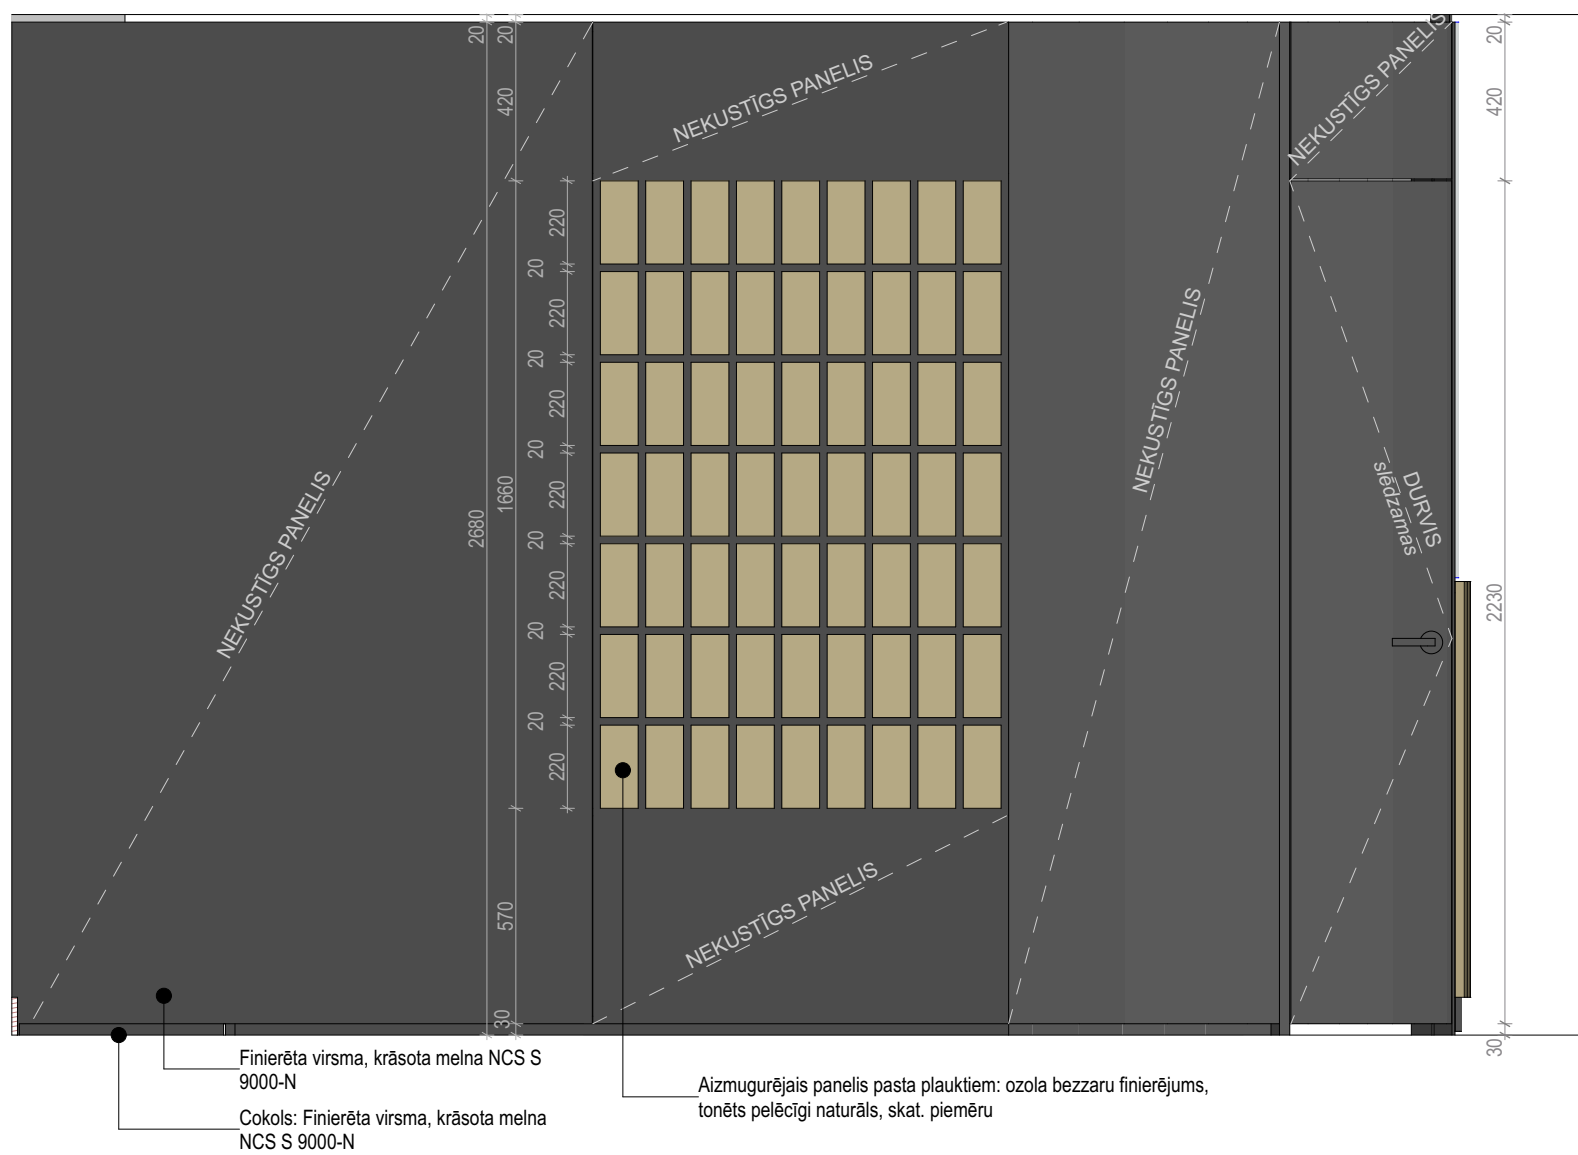

STADIJA				1
PROJEKTA NOSAUKUMS EDI vestibila interjera projekts				
OBJEKTA ADRESE Dzērbenes iela 14 Rīga				
PASŪTĪTĀJS Elektronikas un datorzinātņu institūts Reģistrācijas Nr. LV90002135242 Dzērbenes iela 14 Rīga		 ELEKTRONIKAS UN DATORZINĀTNŪ INSTITŪTS INSTITUTE OF ELECTRONICS AND COMPUTER SCIENCE		
BŪVPROJEKTA IZSTRĀDĀTĀJS				
SIA "SESTAIS STILS" Reģistrācijas Nr. 4003076375 Būvkomersanta reģist. Nr. 0567R Augļu iela 11a, Rīga, LV-1002				
BŪVPROJEKTA IN DAĻAS VADĪTĀJA	Alise Jēkabsone			07.10.2020.
IZSTRĀDĀJA	Alise Jēkabsone			07.10.2020.
RASEJUMA NOSAUKUMS				
Sarga posteņa detalizācija				
Līguma Nr:	Mērogs 1:20	Marka IN	Lapas Nr: 07	Datums: 07.10.2020.