


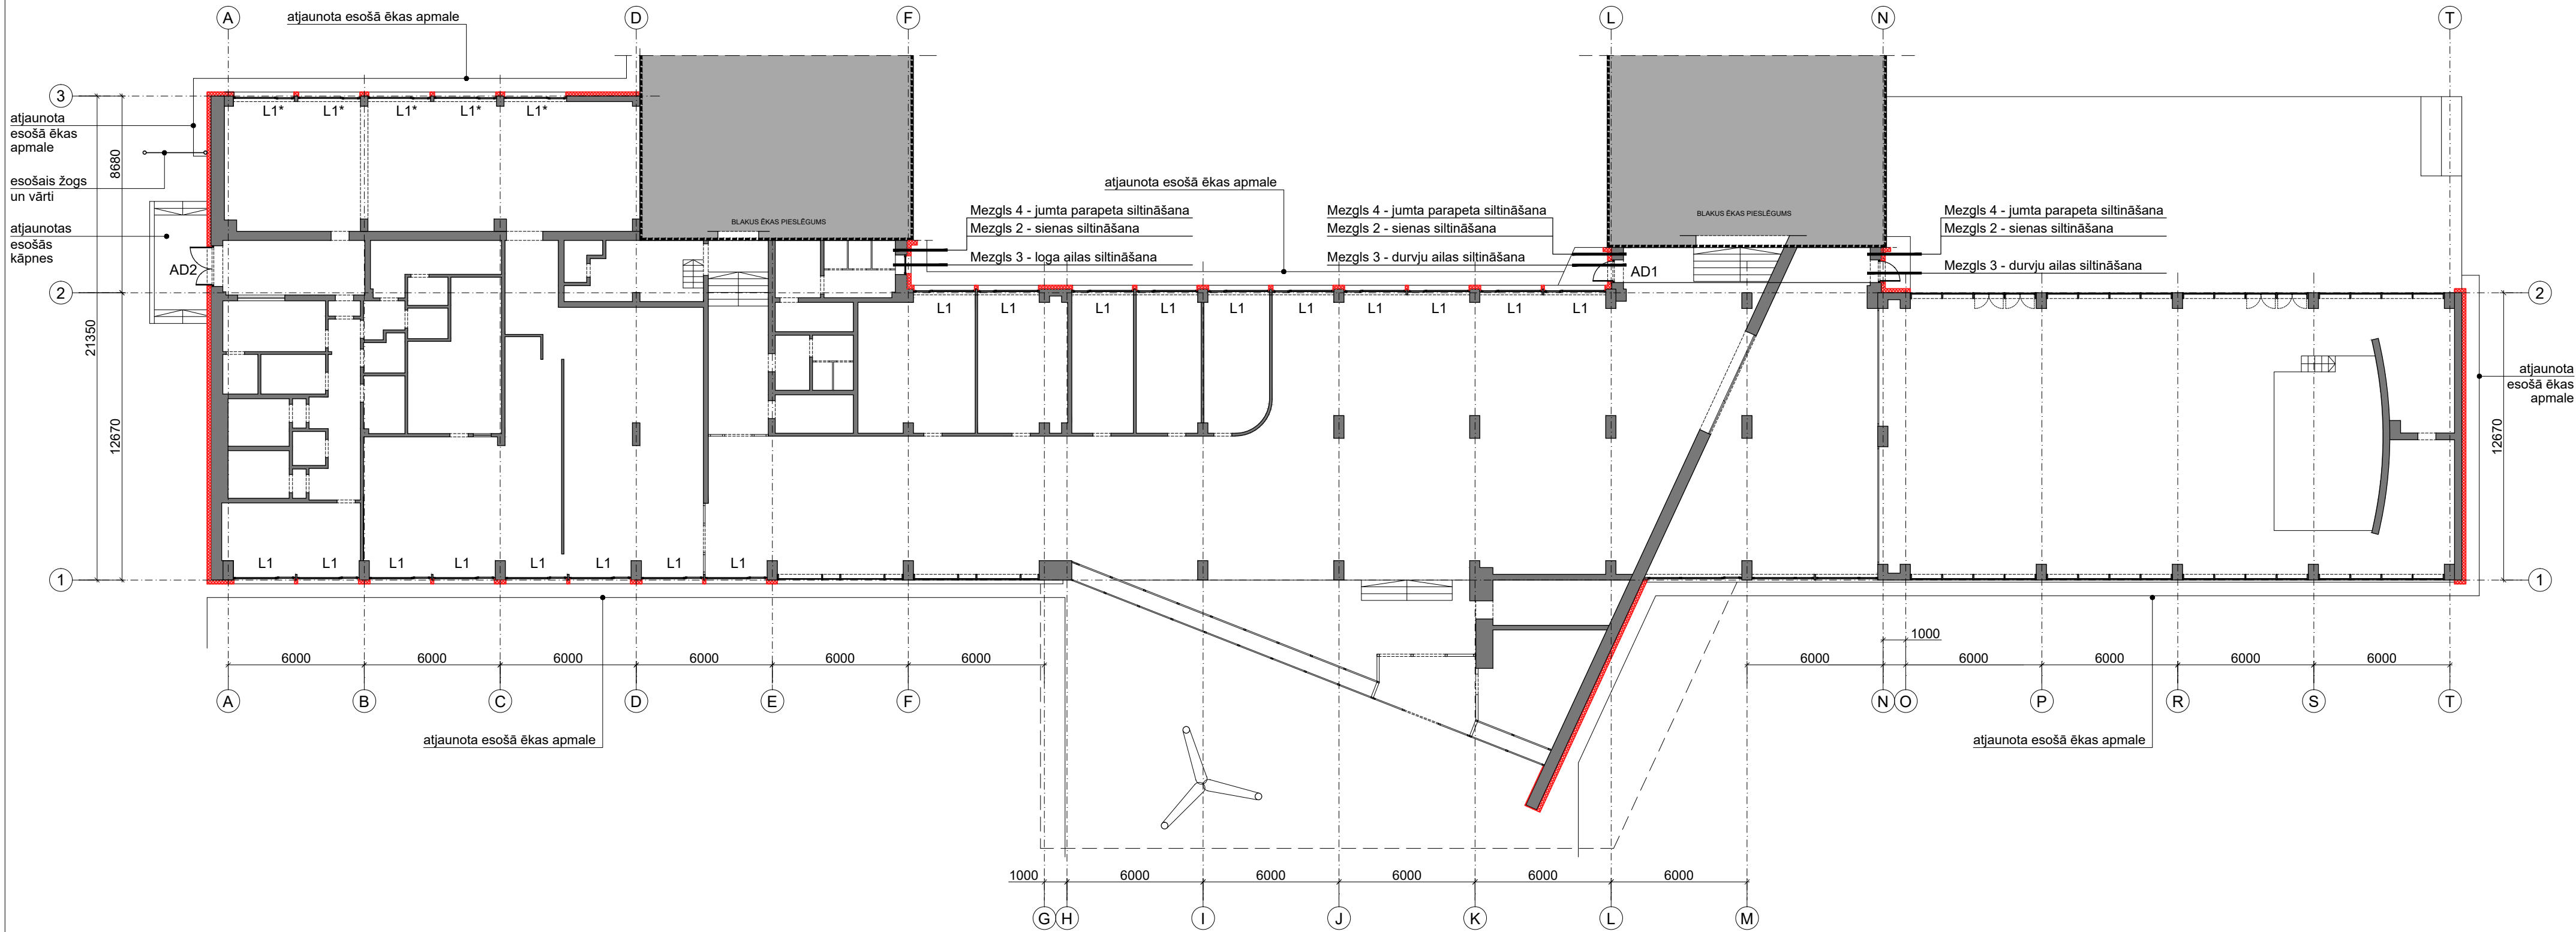

APZĪMĒJUMI

- esošās konstrukcijas
- esošo konstrukciju siltināšana:
- galvenos siltināšanas veidus skatīt
lapās ARD daļā
- L1...L3, AD1, AD2 esošo logu un durvju demontāža,
jaunu logu un durvju izbūve

PIEZĪMES

- * Zīmējumus nedrīkst mērit. Lasīt rakstītos izmērus.
* Izmēri doti mm, augstuma atzīmes m.
* Būvdarbu veikšanas laikā Būvuzņēmējam jāpārbauda objektā
esošo konstrukciju dimensijas un stāvoklis un jāinformē Arhitekts
Arhitekts par atkāpēm no rasējumiem.
* AR daļas rasējumus skatīt kopā ar ARD daļas lapām.
* Papildus nepieciešamos mezglu risinājumus izstrādā Būvuzņēmējs,
saskaņojot tos ar Arhitektu.
* Jebkuras izmaiņas vai atkāpes no projekta saskaņot ar Arhitektu.
* Materiālu markas precizēt būvniecības gaitā.
* Logu, durvju specifikācijas skatīt lapās ARD-01.
* Konstrukciju siltināšanas mezglus skatīt lapās ARD-02_ARD-08.

Objekts	Fasāžu vienkāršotā atjaunošana Dzērbenes iela 14, Rīga kadastra numurs 0100 092 0440 001		
Pasūtītājs	Elektronikas un datorzinātņu institūts Dzērbenes iela 14, Rīga		
Pasūtījuma Nr.	16-37		
Būvprojekta izstrādātājs	Lejnieku projektēšanas birojs SIA "Lejnieku projektēšanas birojs" Baložu iela 33-30, Rīga LV-1048 www.lpbarhitektura.lv		
Lapas nosaukums	Projekta sadaļa	AR	
1. stāva plāns ar siltinājumu	Stadija	vienk. atjaunošana	
	Datums	24.01.2017	
Mērogs	1:200	Lapas Nr.	AR-02
Būvprojekta daļas vadītājs	M.Lejnieks		
Izstrādāja	V.Orlova		
Arhīva Nr.	16-37_001	Lapas caurejošais Nr.	