


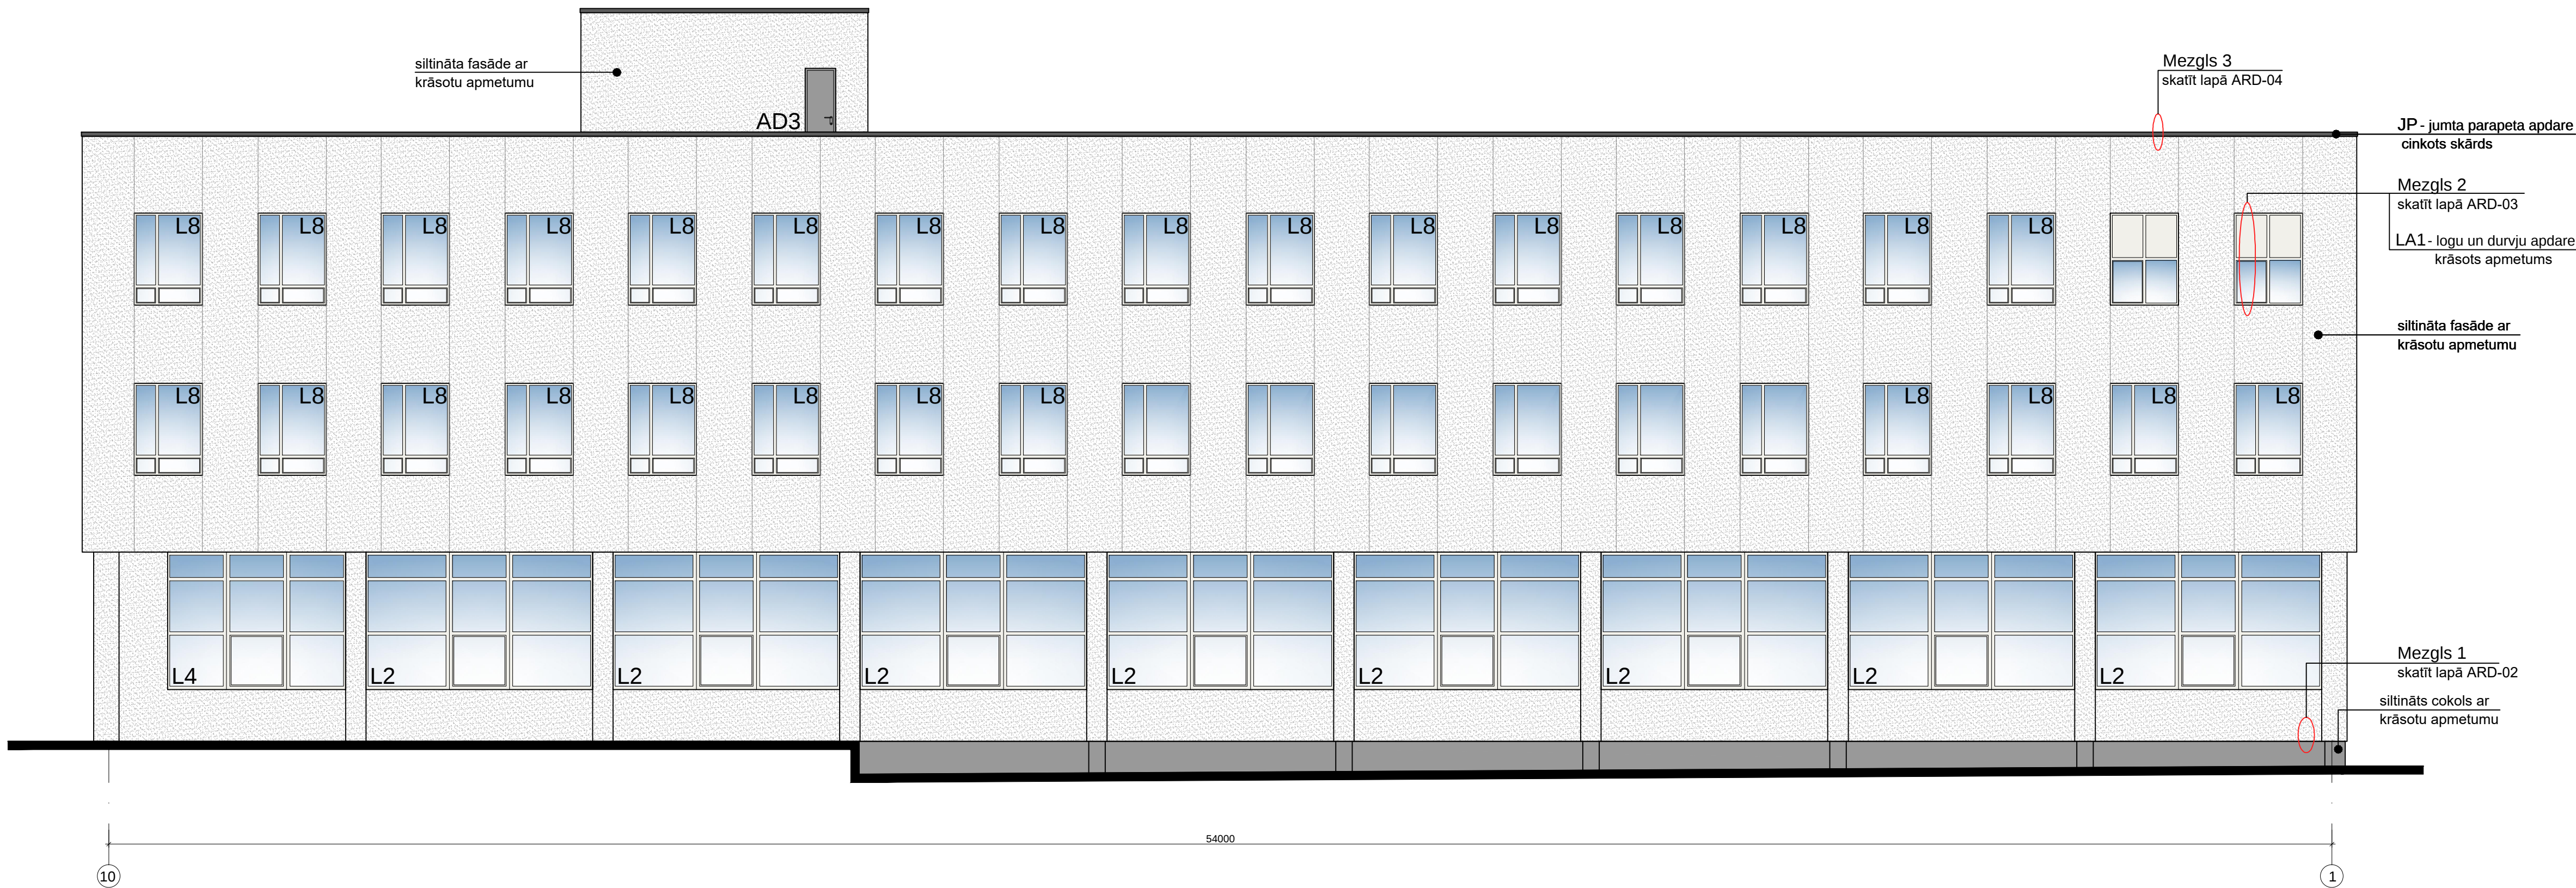

APZĪMĒJUMI

- fasādes apdare:
- krāsots struktūrāpmetums uz sieta
 - grauda lielums 1.2mm
 - krāsas tonis - NCS S 1500-N (SAKRET DESIGN Nr.2762)
- fasādes apdare:
- esošie sienas metāla paneļi uz metāla karkasa, skatīt piezīmes
- cokola apdare:
- krāsots struktūrāpmetums uz sieta
 - grauda lielums 4mm
 - krāsas tonis - NCS S 3000-N (SAKRET DESIGN Nr.2724)
- fasādes apdare:
- krāsots skārds ar polimēra pārkājumu
 - krāsas tonis - NCS S 8500-N (RR33)

LA1 loga aļas apdare:

- krāsots struktūrāpmetums uz sieta
- grauda lielums 1.2mm
- krāsas tonis - NCS S 1002-B (SAKRET DESIGN Nr.2762)
- skatīt lapā ARD-03


JP jumta parapeta apdare:

- cinkots skārds

L2 ... L9 logi - plastmasas konstrukcijas rāmis (balts) ar sūkļa paketi (caurspīdīga)

AD3 durvis fasādē

- metāla konstrukcija ar siltinājumu
- krāsas tonis - NCS S 4502-B

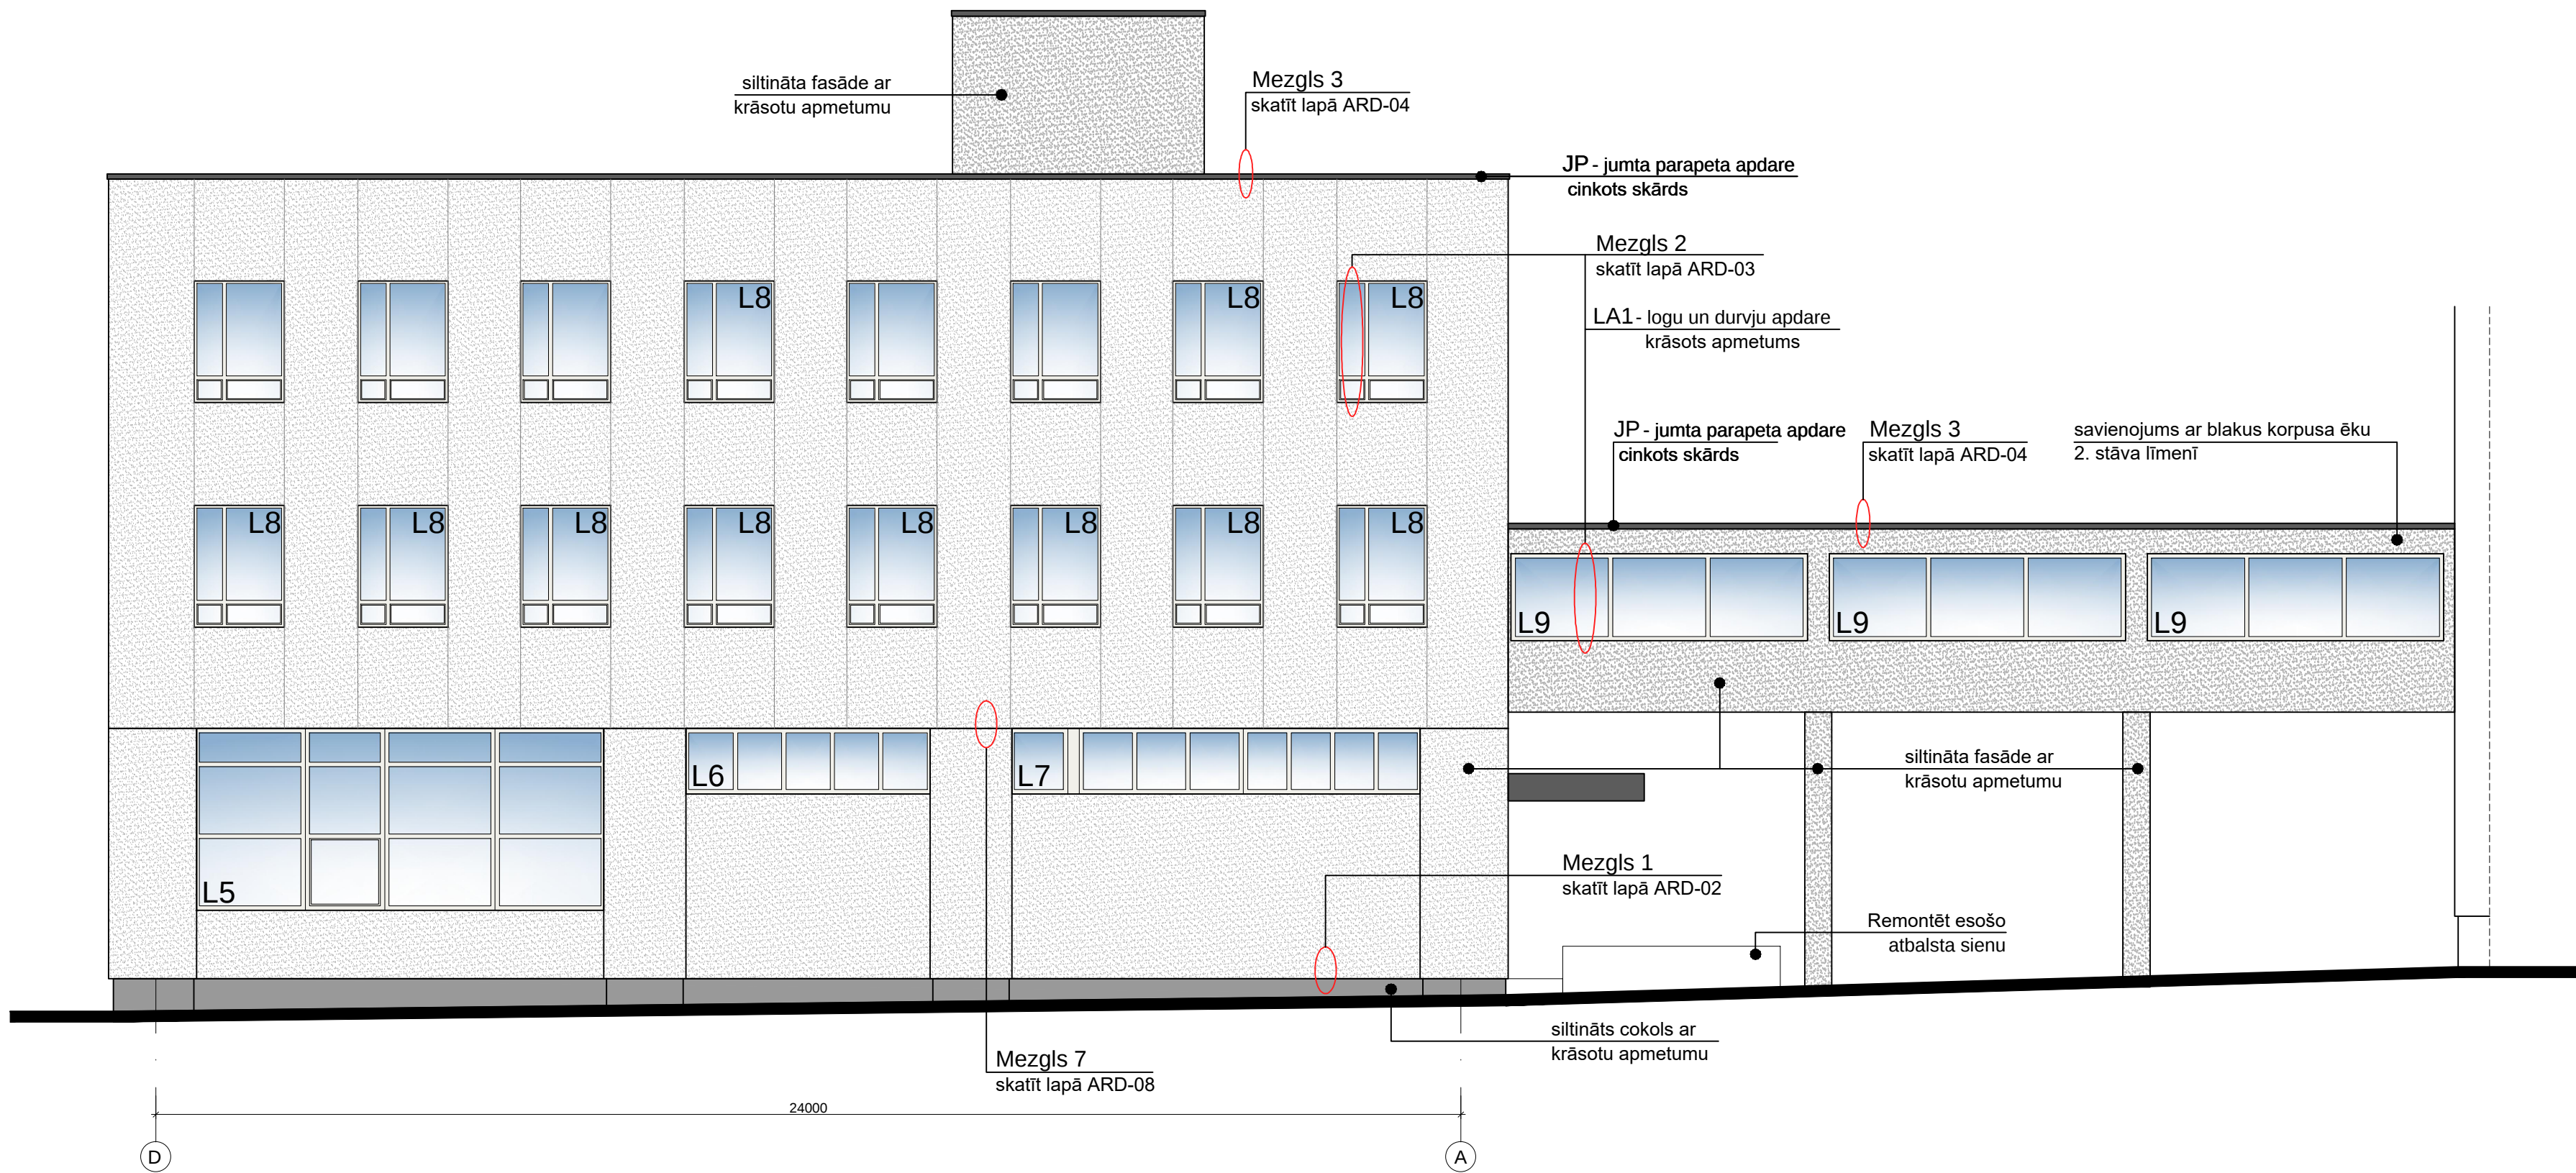

Piezīmes:

- * Zīmējumus nedrīkst mērit. Lasīt rakstītos izmērus.
- * Izmēri doti mm, augstuma atzīmes m.
- * Būvuzņēmējam jāpārbauda dabā esošo konstrukciju dimensijas un stāvoklis, jāinformē Arhitekts par atkāpēm no zīmējumiem.
- * AR daļas rasījumus skatīt kopā ar inženierisriņājumiem.
- * Nepieciešamos mežglu risinājumus izstrādā Būvuzņēmējs, saskaņojot tos ar Arhitektu.
- * Jebkuras izmaiņas vai atkāpes no projekta saskaņot ar Arhitektu.
- * Materiālu markas precizēt būvniecības gaitā.
- * Logu, durvju specifikācijas skatīt lapās ARD-01-1.
- * Sienu mežglu skatīt lapās ARD-02...ARD-08.
- * Esošie fasādes metāla paneļi būvniecības laikā tiek demontēti, atfriti un restaurēti; pēc fasādes siltināšanas tiek montēti vecajās vietās, bojātie un neesošie paneļi tiek aizstāti ar speciāli izgatavotiem analogiem fasādes metāla paneļiem.
- * Jumta segums - Superflex Ultratorch segums saskaņā ar uzklāšanas tehnoloģiju.

Objekts Fasāžu vienkāršotās atjaunošanas
Dzērbenes iela 14, Rīga,
kadastra numurs 0100 092 0440 006

Pasūtītājs Elektronikas un datorzinātņu institūts
Dzērbenes iela 14, Rīga, LV -1006

Pasūtījuma Nr. 16-37

Ģenerālprojektētājs



SIA "Lejnietku projektēšanas birojs"
Baložu iela 33-30, Rīga LV-1048
www.lpbarhitektura.lv

Lapas nosaukums Projekta sadaļa AR

Fasādes 10-1; D-A Stadija vienkāršotā atjaunošana

Datums 29.05.17

Mērogs 1:100 Lapas Nr. AR-06-12

Būvprojekta daļas vadītājs M.Lejnietks

Izstrādāja S.Ergle

Arhīva Nr. 16-37_006 Lapas caurejošais Nr.

Nr. p.k.	Apzīm.	Gabartishēma	Skaitis 4.st.	Apraksts
1.	AD3		1	Durvju tips: ārējās, jaunas durvis esošajā aļā: divas vērtnes Aļas izmērs: 800x2100(h)mm (pārbūvētā dabā) Apraksts: metāla konstrukcijas durvis - akmensvates pildījums, bļvētas, gruntētas un rūpnieciski krāsotas ar matētu krāsu, kas nodrošina noturību ekspluatācijā un ir viegli kopjamas. Ugunsdrošība: krāsas tonis - NCS S 3500-N Krāsas tonis: viras, rokturis, slēdzene, durvju atslēģu elementi, pašaižvēršanās mehānisms, nobļvētas pieduristes. Aprīkojums: Piezīme: tehniskos parametrus skatīt skaidrojošā aprakstā