





Objekta izvietojuma shēma

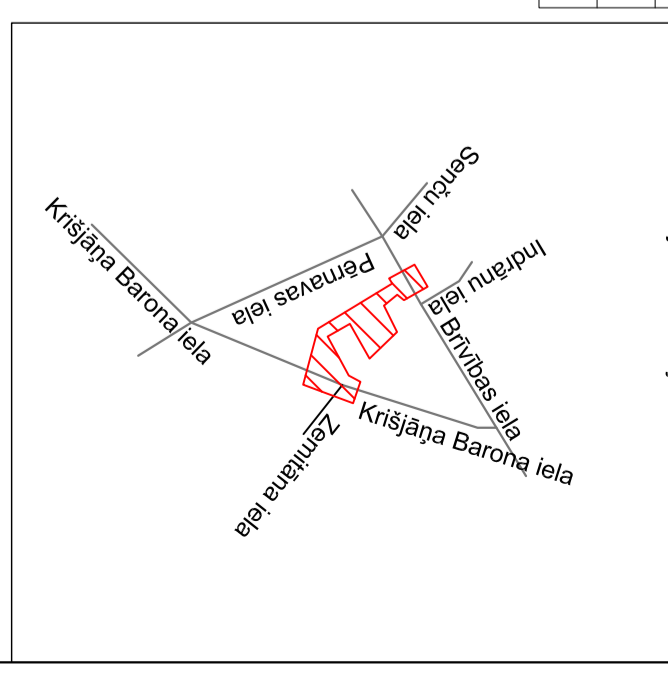


- Piezīmes:**
- Topogrāfiskā materiāla oriģināla kopiju skatīt projekta daļā "Inženierisku situācijas plāns".
  - Visi izstrādē ir doti metros, ja projektā nav norādīts savādāk.
  - Asu nospiušana ir veicama pēc asu punktu sarakstiem, kas atrodami projekta daļā "Asu nospiušanas saraksti".
  - Projekta vertikālo plānojumā skatīt projekta rasējumu "Vertikālais plāns".
  - Projekta darbu robežās ir iekļauti laukumi zāģis.
  - Projektēšanas procesā izmantoti būvniecības jomu regulējošie likumi un normatīvie aktu, ceļu projektēšanas jomas valsts standarti, Ceļu specifikācijas 2017, institūciju izstrādātie tehniskie vai īpašie nosacījumi.
  - Veicot būvdarbus, jāveic komunikāciju aizsardzības pasākus.

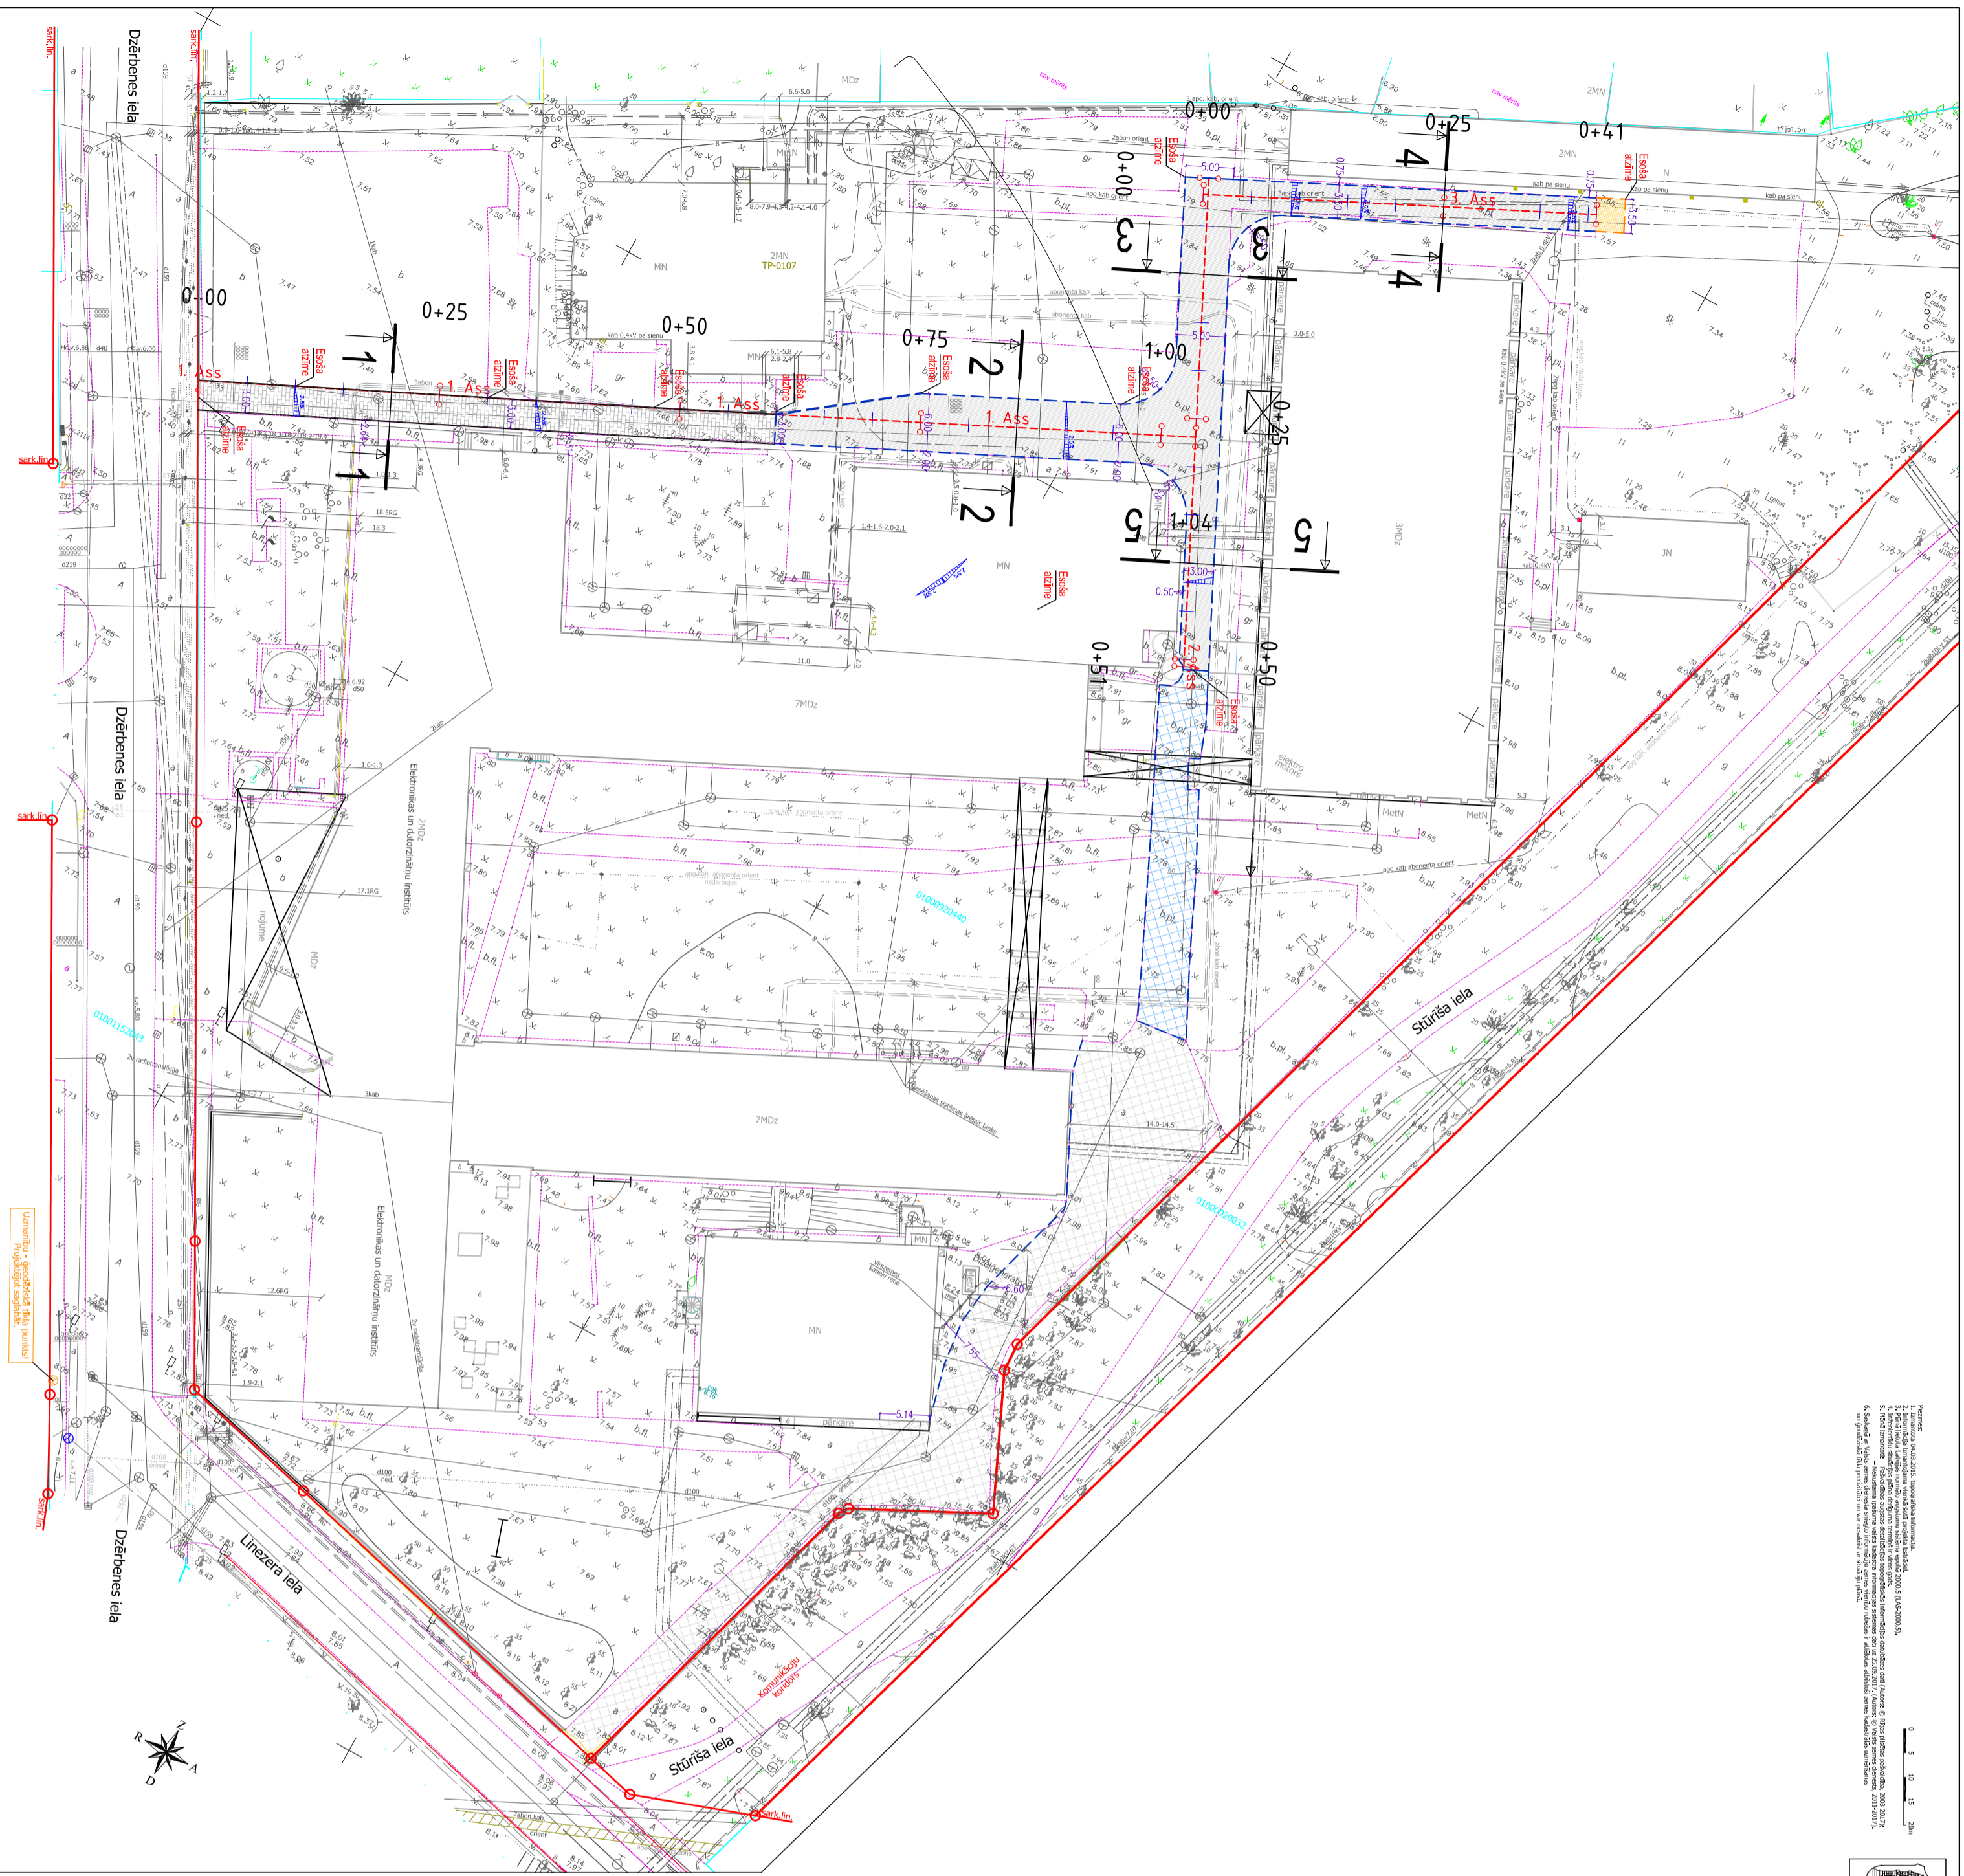

**Topogrāfiskie apzīmējumi**


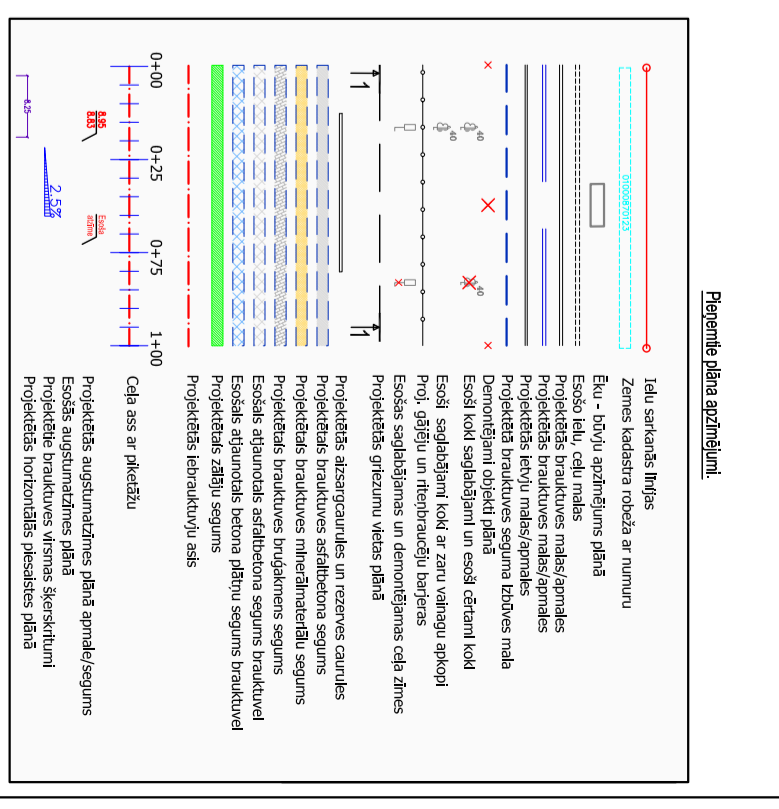

<b>Amats:</b>	<b>Uzdevs:</b>	<b>Paraksts:</b>	<b>Datums:</b>	<b>Paraksts:</b>
TS sadal. vad. J. Matejs	J. Matejs	16.10.2017.	16.10.2017.	
<b>Objekts:</b> Elektronikas un datorzinātņu institūts*				
<b>Rep. Nr.:</b> 90002135242				
<b>Dzirbenes iela 14, Rīga, LV-1006</b>				
<b>Objekts:</b> Iekšējo piebraucamo ceļu virsmas seguma atjaunošana				
<b>Dzirbenes iela 14, Rīga, (kadastrs Nr. 01000920440)</b>				
<b>Rasējums:</b> Ceļu horizontālais un vertikālais plānojumus, segumu plāns				
<b>Postiņnumurs:</b> 1.3-25/14-17	<b>Mērogs:</b> 1:500	<b>Stādītājs:</b> Lapa: 1	<b>Lapas Nr.:</b> 1.	