


A5 pielikums Korpusa A 2. stāva plāns

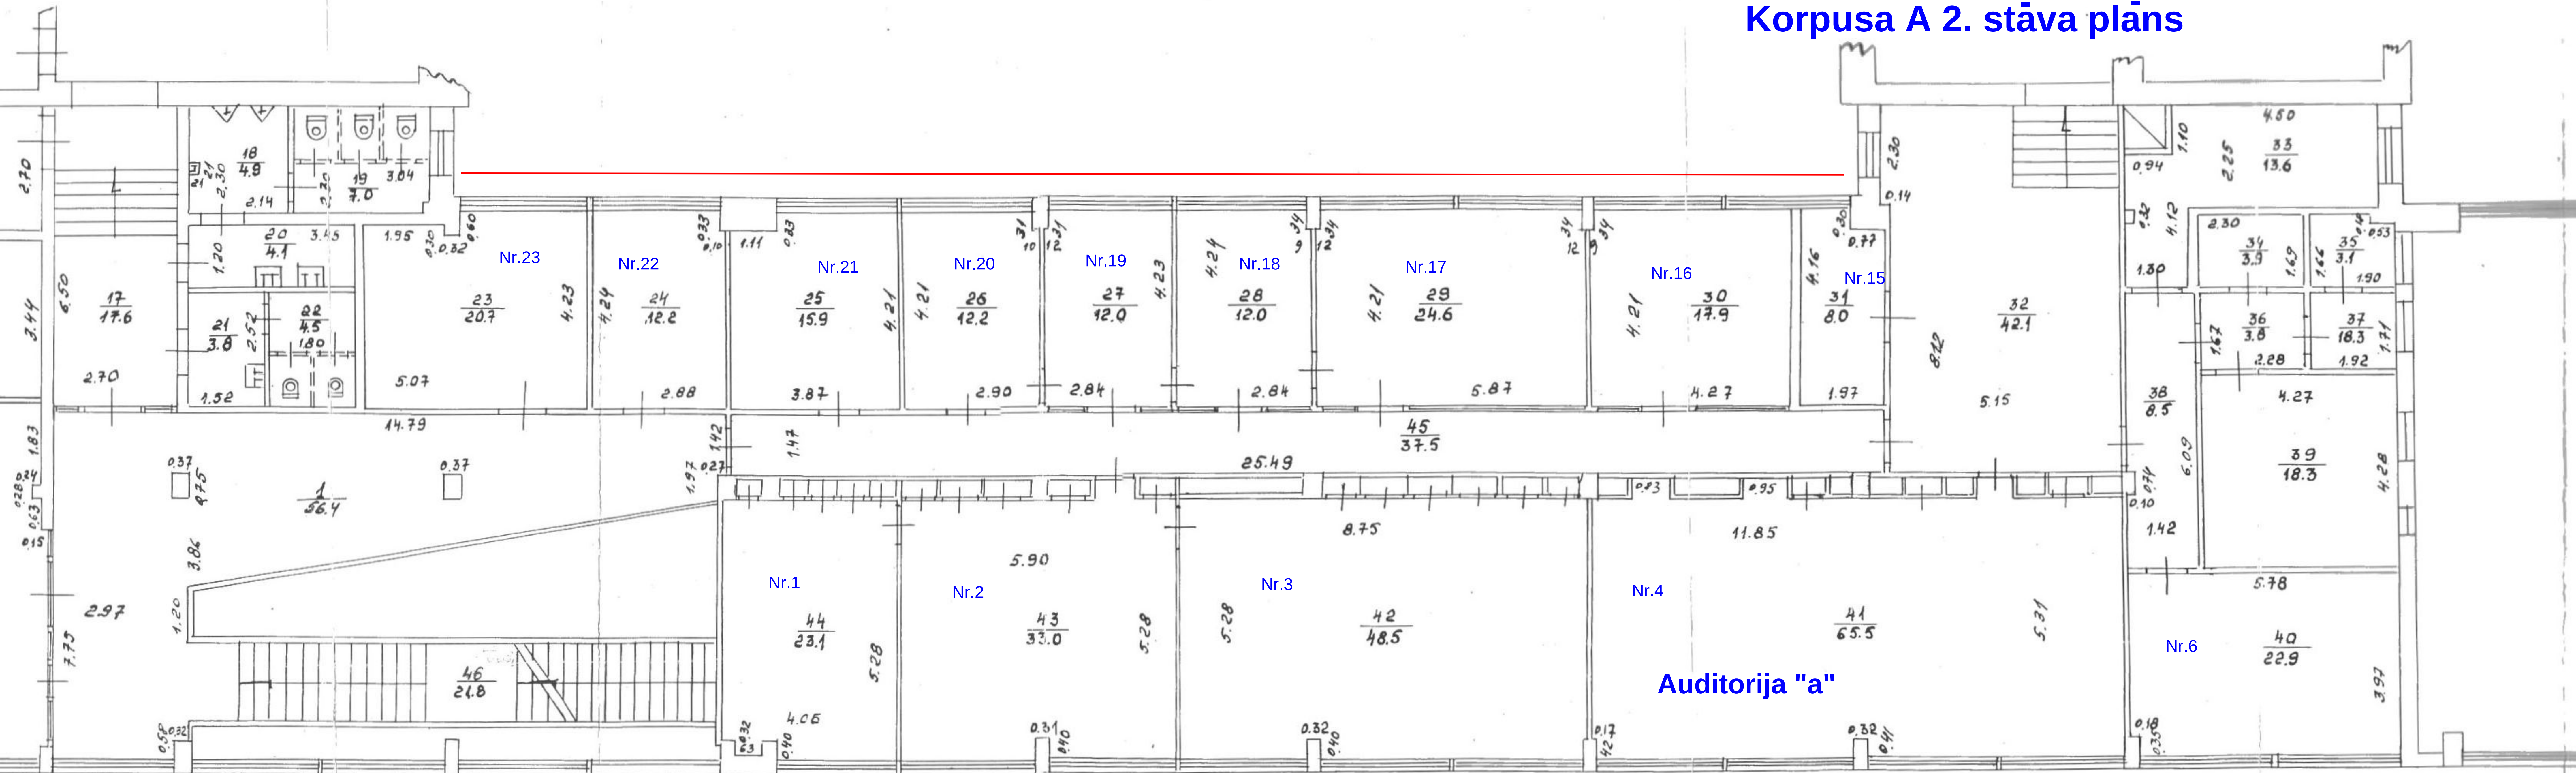

— PVC

— Aluminijs