



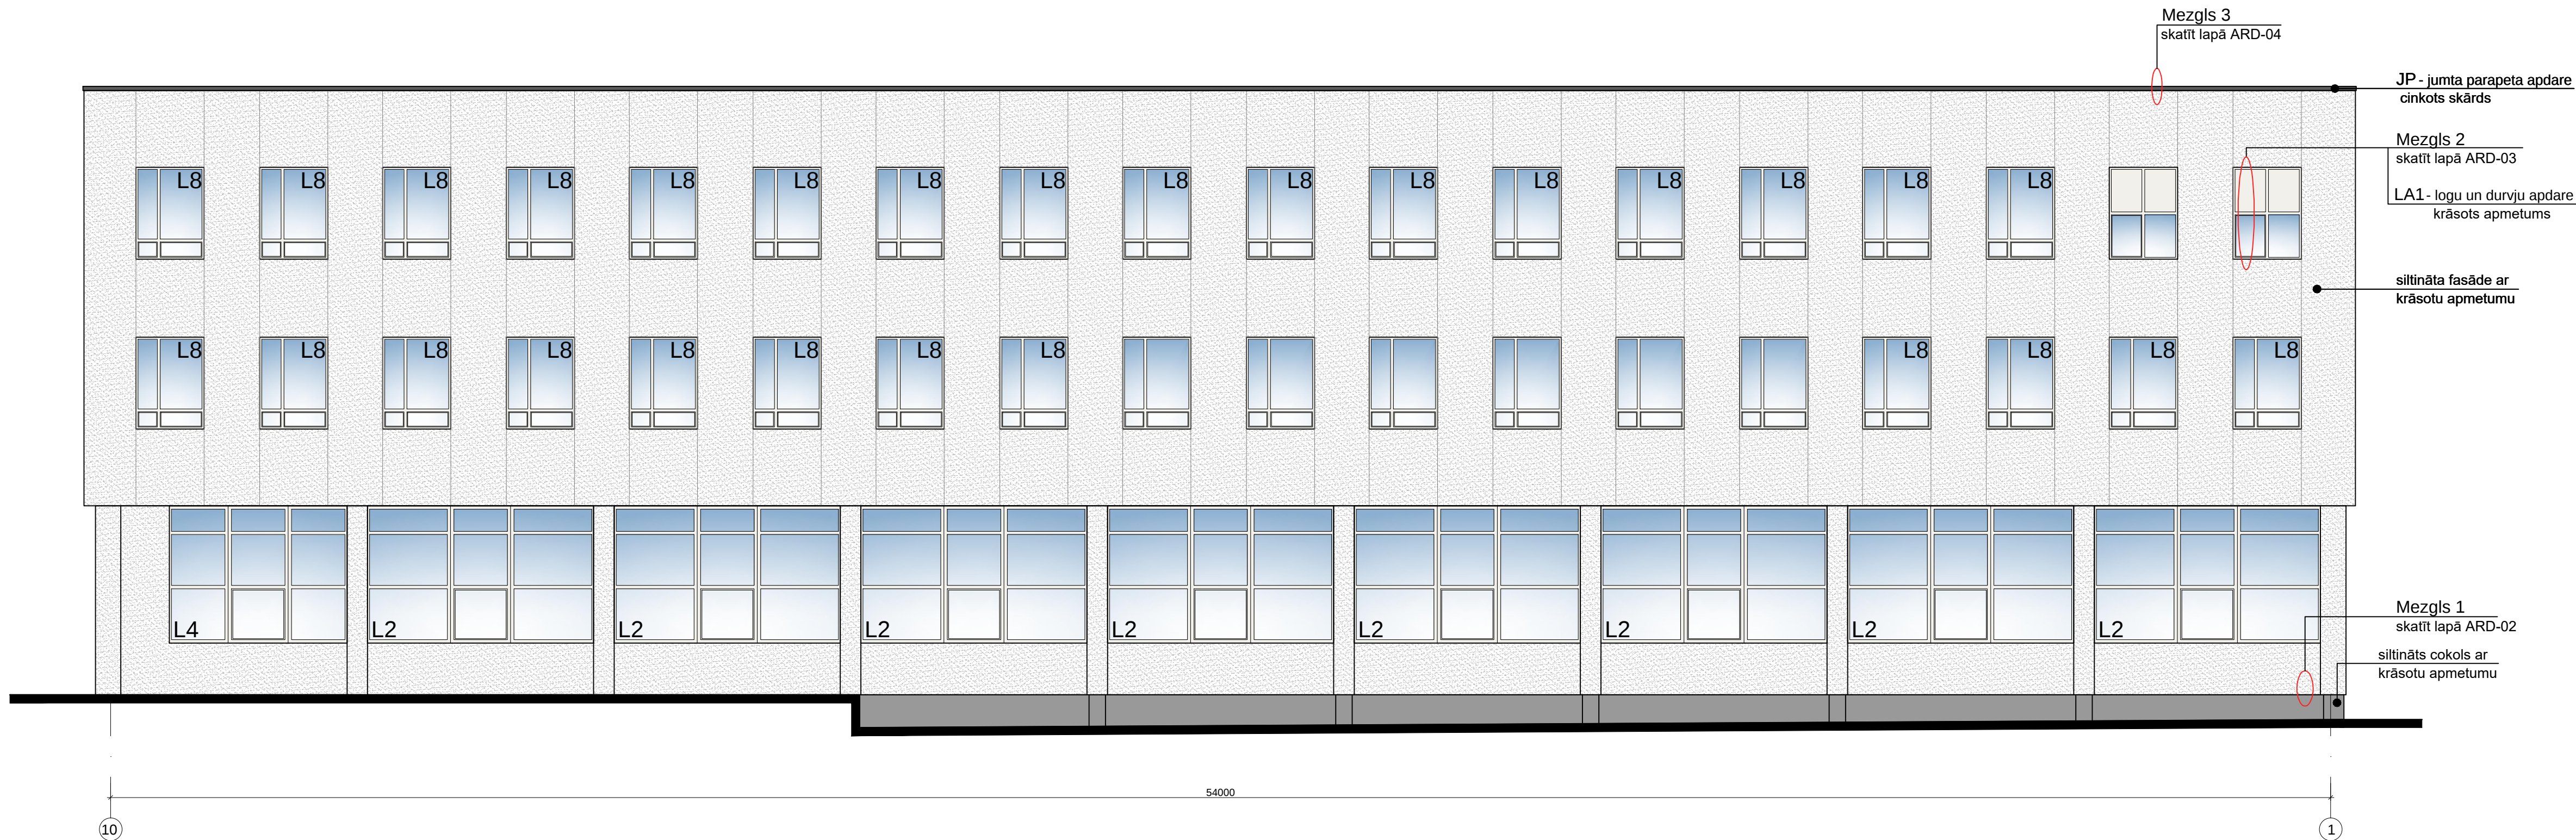

APZĪMĒJUMI	
	fasādes apdare: - krāsots struktūrapmetums uz sieta - grauda lielums 1.2mm - krāsas tonis - NCS S 1500-N (SAKRET DESIGN Nr.2762)
	fasādes apdare: - esošie sienas metāla paneli uz metāla - karkasa, skatīt piezīmes
	cokola apdare: - krāsots struktūrapmetums uz sieta - grauda lielums 4mm - krāsas tonis - NCS S 3000-N (SAKRET DESIGN Nr.2724)
	fasādes apdare: - krāsots skārds ar polimēra pārklājumu - krāsas tonis - NCS S 8500-N (RR33)

- LA1 loga ailes apdare:
- krāsots struktūrapmetums uz sieta
- grauda lielums 1.2mm
- krāsas tonis - NCS S 1002-B
(SAKRET DESIGN Nr.2762)
- skatīt lapā ARD-03
- JP jumta parapeta apdare:
- cinkots skārds
- L2 ... L9 logi - plastmasas konstrukcijas rāmis (balts)
ar stikla paketi (caurspīdīga)

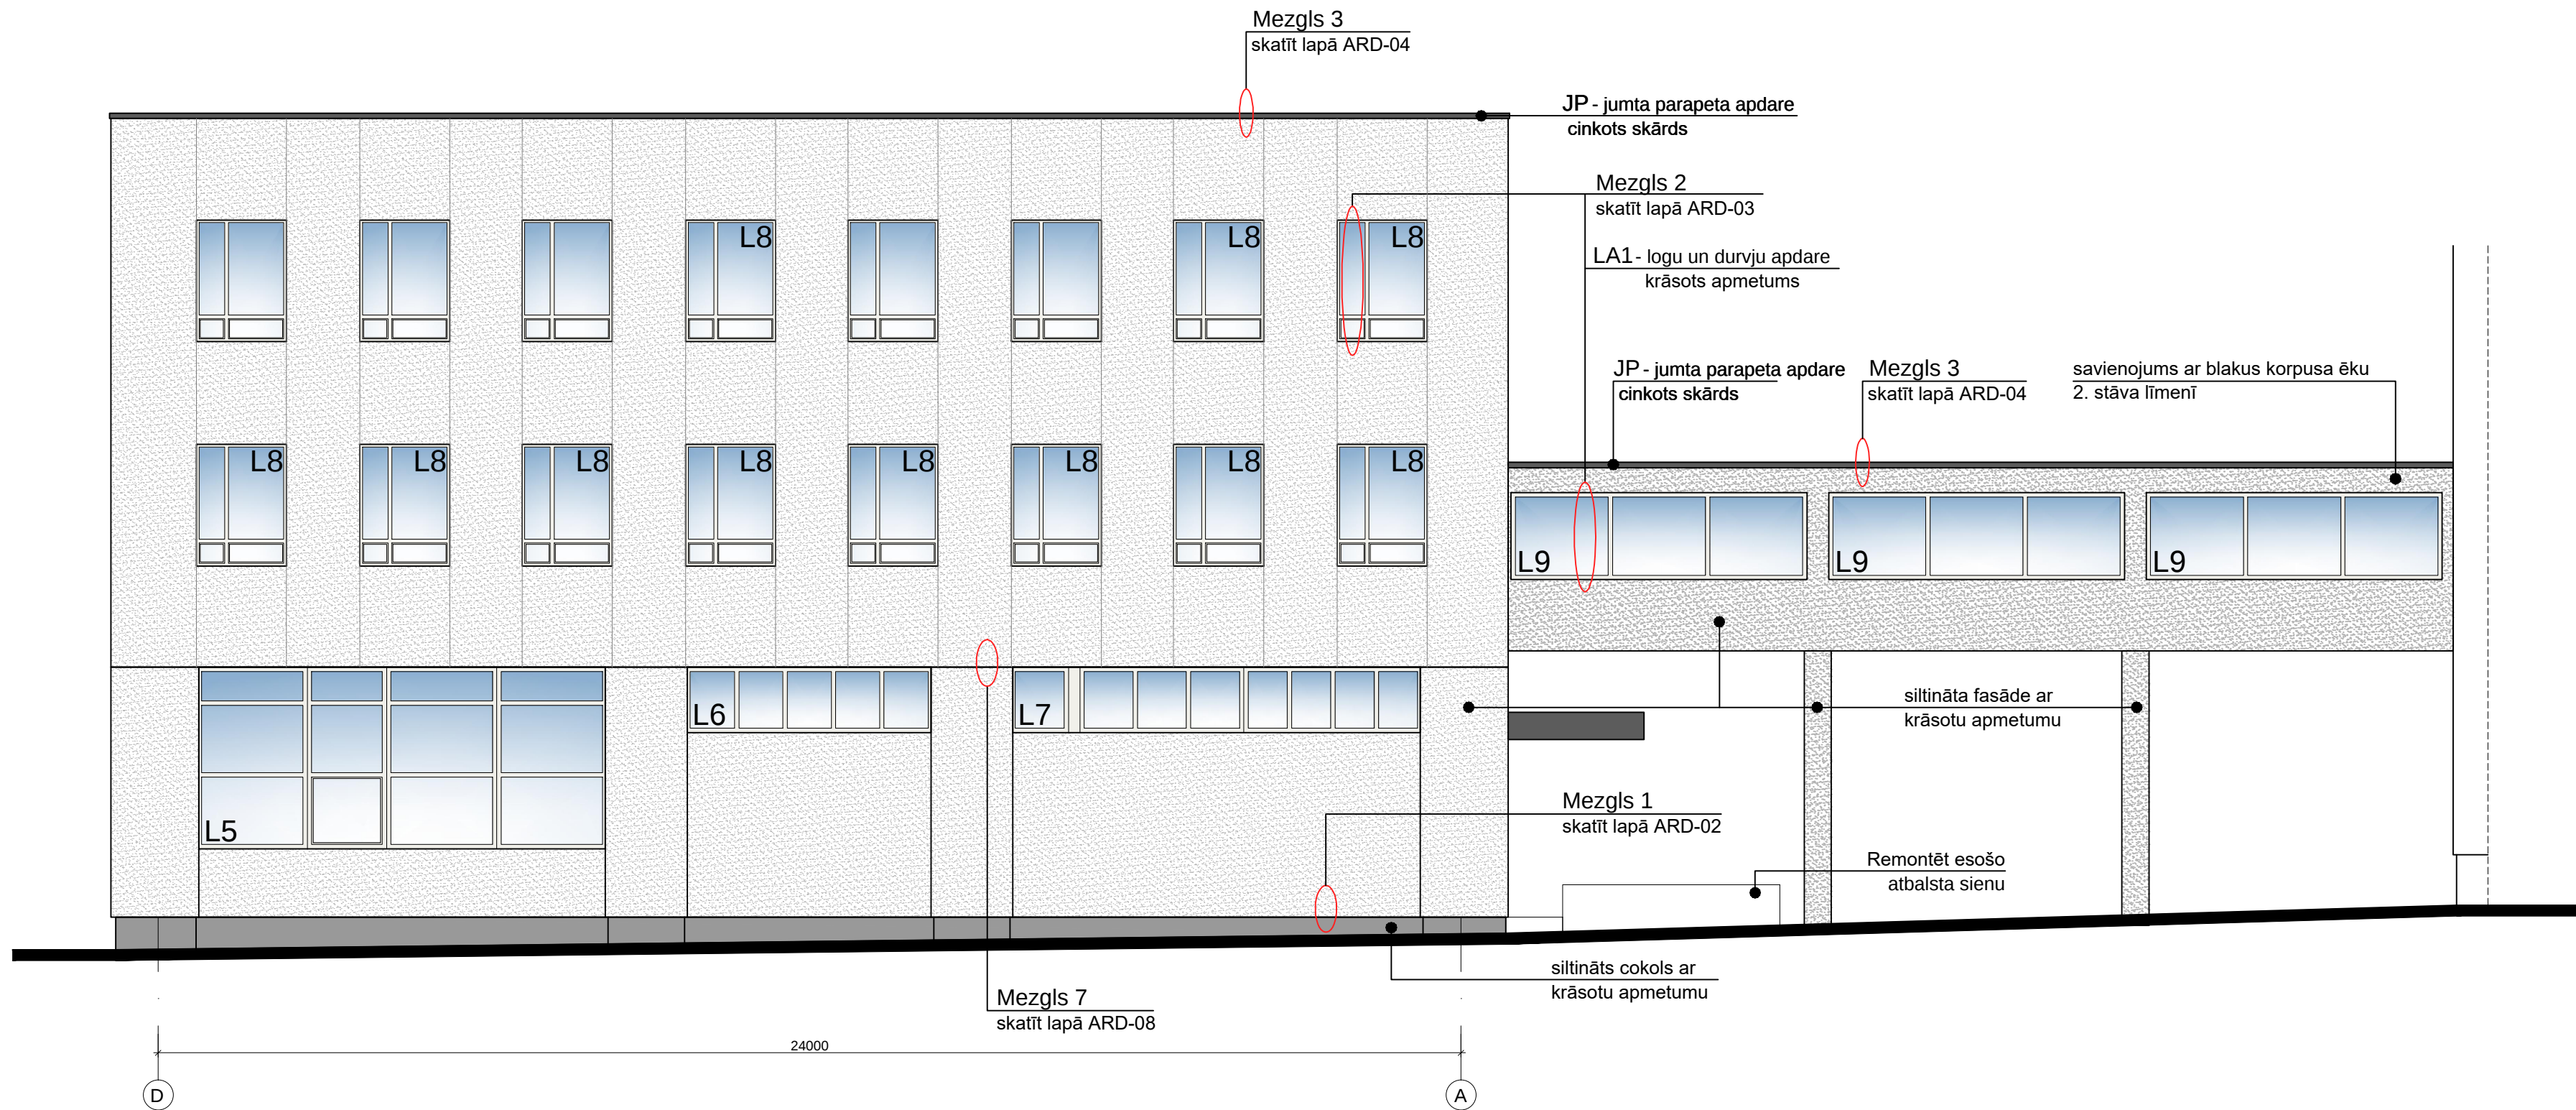

Piezīmes:

* Zīmējumus nedrīkst mērit. Lasīt rakstītos izmērus.

* Izmēri doti mm, augstuma atzīmes m.

* Būvuzņēmējam jāpārbauda dabā esošo konstrukciju dimensijas un stāvoklis, jāinformē Arhitekts par atkāpēm no zīmējumiem.

* AR daļas rasējumus skatīt kopā ar inženierisrīnājumiem.

* Nepieciešamos mezglu risinājumus izstrādā Būvuzņēmējs, saskaņojot tos ar Arhitektu.

* Jebkuras izmaiņas vai atkāpes no projekta saskaņot ar Arhitektu.

* Materiālu markas precizēt būvniecības gaitā.

* Logu, durvju specifikācijas skatīt lapās ARD-01.

* Sienas mezglus skatīt lapās ARD-02 ... ARD-06.

* Esošie fasādes metāla paneli būvniecības laikā tiek demontēti, atfriti un restaurēti, pēc fasādes siltināšanas tiek montēti vecajās vietās, bojātie un neesošie paneli tiek aizstāti ar speciāli izgatavotiem analogiem fasādes metāla paneļiem.

* Jumta segums - Superflex Ultratorch segums saskaņā ar uzklāšanas tehnoloģiju.

Objekts Fasāžu vienkāršotās atjaunošanas
Dzērbenes iela 14, Rīga,
kadastra numurs 0100 092 0440 006

Pasūtītājs Elektronikas un datorzinātņu institūts
Dzērbenes iela 14, Rīga, LV -1006

Pasūtījuma Nr. 16-37

Ģenerālprojektētājs

SIA "Lejnieku projektēšanas birojs"
Baložu iela 33-30, Rīga LV-1048
www.lpbarkitektura.lv

Lapas nosaukums	Projekta sadaja	AR
Fasādes 10-1; D-A	Stadija	vienkāršotā atjaunošana
	Datums	27.02.17
Mērogs	1:100	Lapas Nr. AR-06-i
Būvprojekta daļas vadītājs	M.Lejnieks	
Izstrādāja	S.Ērgle	
Arhīva Nr.	16-37_006	Lapas caurejošais Nr.